Brühwiler AG Bauingenieure und Planer
04.05.2020 / thg

5424-G Umbau Bahnhofstrasse Süd, Wattwil

Verkehrsführung Umleitung Einbau Deckbelag

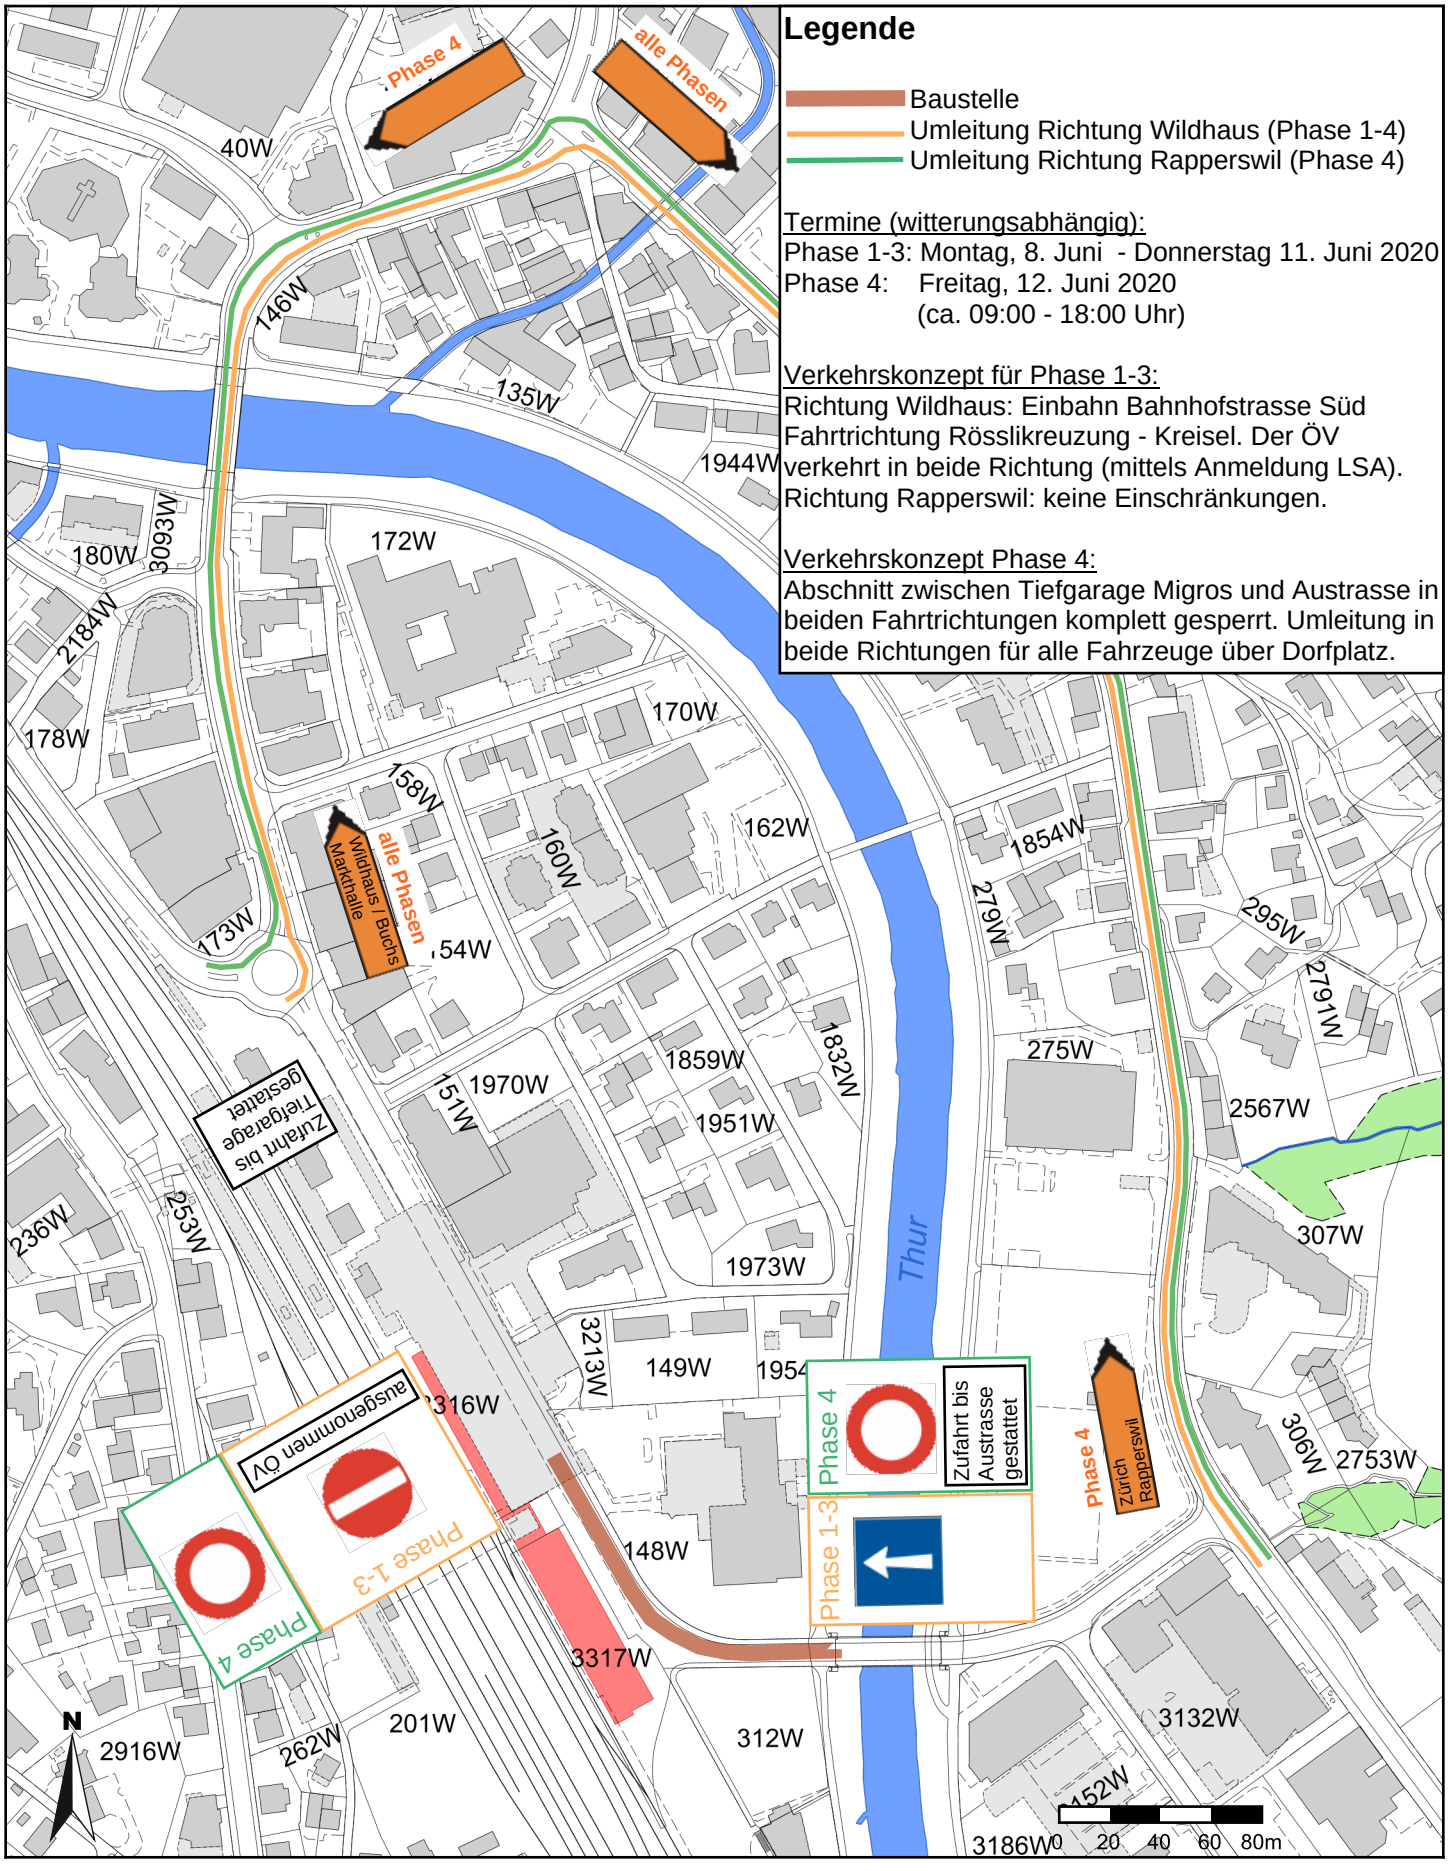

Für die Richtigkeit und Aktualität der Daten wird keine Garantie übernommen.
Es gelten die Nutzungsbedingungen des Geoportals.

Massstab 1: 3'000
Koordinaten 2'724'794, 1'240'127
08.04.2020