



Bauobjekt **Kt. Str. Nr. 13, Bütschwil - Wattwil - Wildhaus**
RMS 18.700 - 18.850
9630 Wattwil

Teilstrassenplan 1:500

Plan, Massstab

Kantonsstrasse Nr. KS13; Wiler-/ Ebnaterstrasse
Gemeindestrasse 1. Klasse, Nr. 1.008 ; Poststrasse
Gemeindestrasse 3. Klasse, Nr. 3.077 ; Engalgasse

vom Gemeinderat erlassen am: _____

Gemeindepräsident _____

Ratsschreiber _____

Öffentliche Planaufgabe _____

Vom Baudepartement des Kantons St. Gallen genehmigt am: _____

Mit Ermächtigung _____

Der Leiter des Rechtsdienstes des Tiefbauamtes _____

Projekt Nr. 6895-G

Ausfertigung für

Format 30 x 42 cm

Plan Nr. 03.13

Fläche A3

Vorstudie

Entwurf

Gezeichnet

Geprüft

Datum

Vorprojekt

jam

lua

mab

30.10.2020

Bauprojekt

jam

lua

jam

01.02.2021

Genehmigungs- / Auflageprojekt

Ausschreibung


Ausführungsprojekt

Dok. des ausgeführten Werks

Legende:

Hinweise

- Kantonsstrasse KS (bestehend)
- Gemeindestrasse 1. Klasse G1 (bestehend)
- Gemeindestrasse 2. Klasse G2 (bestehend)
- Gemeindestrasse 3. Klasse G3 (bestehend)
- Weg 1. Klasse (bestehend)
- Radweg (bestehend)
- Wanderweg mit Hartbelag (bestehend)

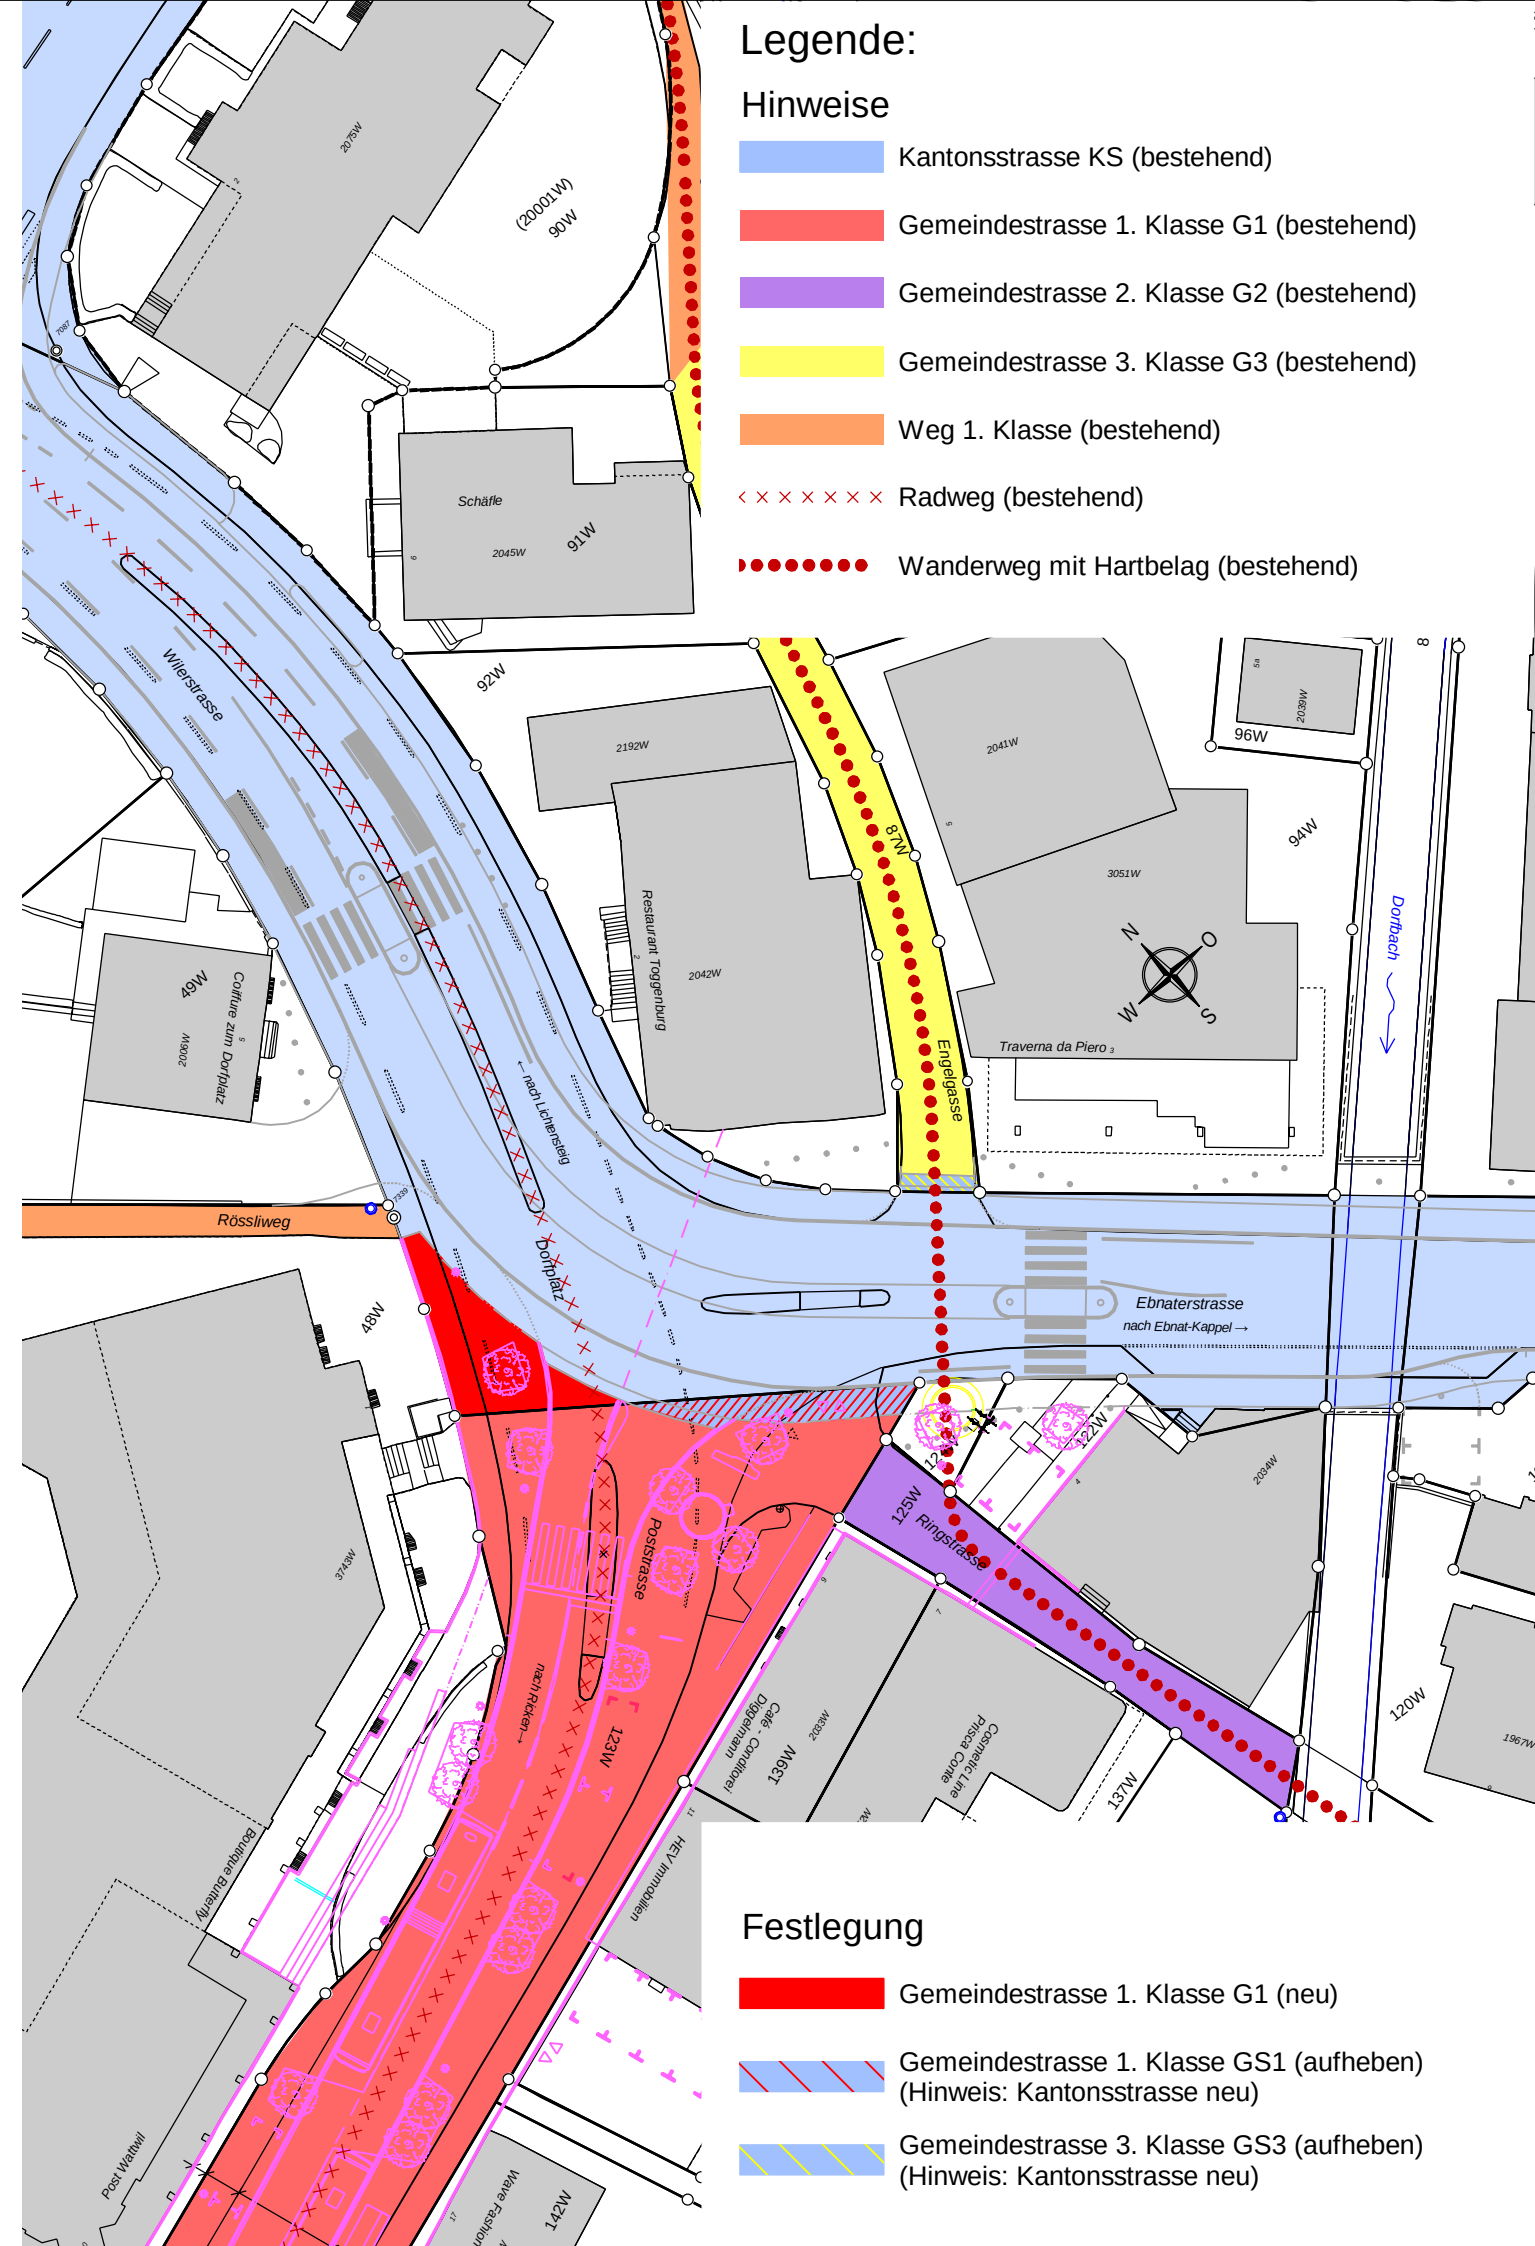

Festlegung

- Gemeindestrasse 1. Klasse G1 (neu)
- Gemeindestrasse 1. Klasse GS1 (aufheben)
(Hinweis: Kantonsstrasse neu)
- Gemeindestrasse 3. Klasse GS3 (aufheben)
(Hinweis: Kantonsstrasse neu)