

**Teilzonenplan Wilerstrasse / Floozstrasse**  
Umzonung

1:1'000

Auflage

Vom Gemeinderat erlassen am:  
Der GemeindepräsidentDer Ratsschreiber

Öffentlich aufgelegt vom: bis am:

Dem fakultativen Referendum unterstellt vom: bis am:

Genehmigt vom Amt für Raumentwicklung und Geoinformation am:  
Der Amtsleiter

Zonenplanänderung



Festlegung


Bauzone

GI-A Gewerbe- Industriezone A

Hinweis

Verkehrsflächen (übriges Gemeindegebiet)

Ausschnitt rechtskräftiger Zonenplan

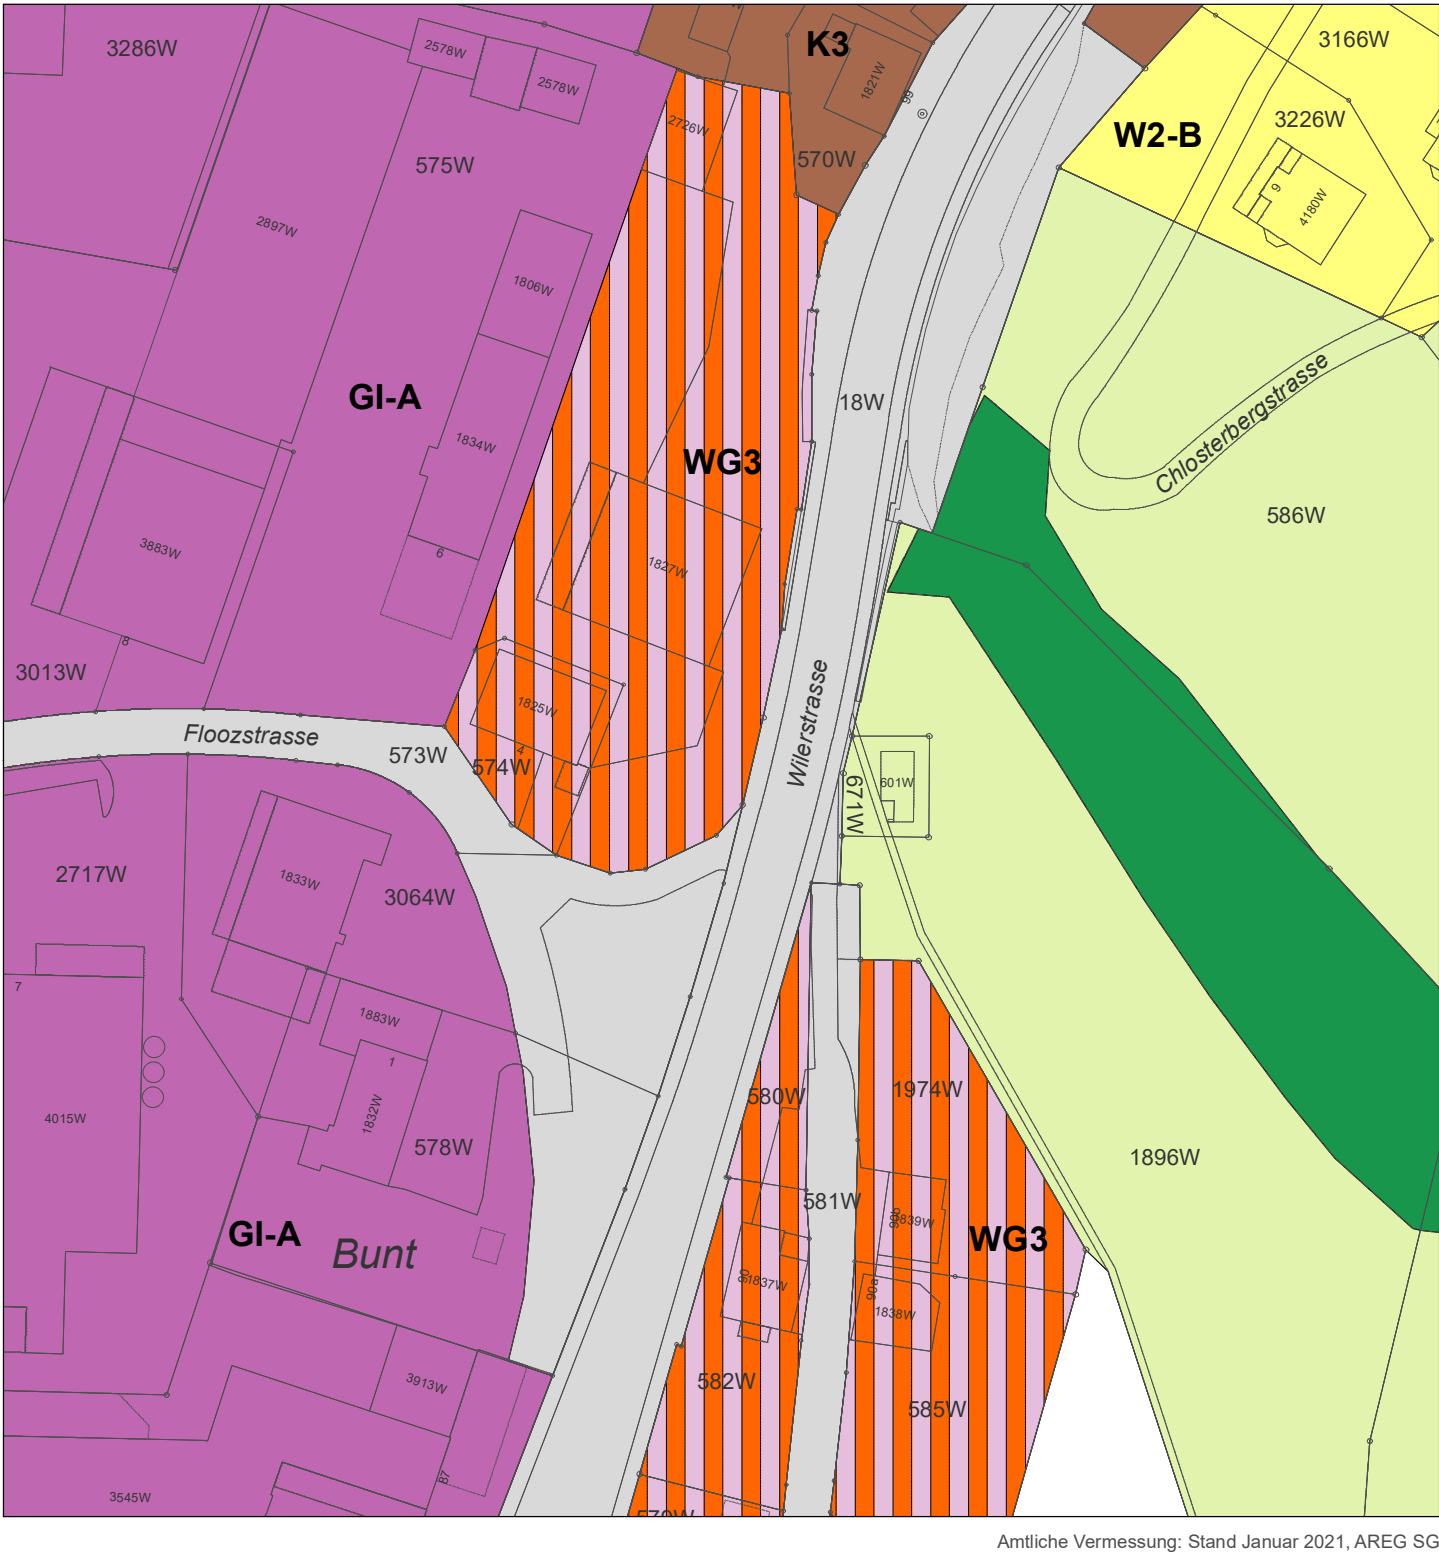

Festlegungen

Bauzonen

|      |                          |                 |     |
|------|--------------------------|-----------------|-----|
| W2-B | Wohnzone Hanglage        | 2 Vollgeschosse | II  |
| WG3  | Wohn- und Gewerbezone    | 3 Vollgeschosse | III |
| GI-A | Gewerbe- Industriezone A |                 | III |
| K3   | Kernzone                 | 3 Vollgeschosse | III |

Nichtbauzonen

|    |                        |     |
|----|------------------------|-----|
| L  | Landwirtschaftszone    | III |
| ÜG | Übriges Gemeindegebiet | III |

Hinweise

|                                          |  |
|------------------------------------------|--|
| Wald                                     |  |
| Verkehrsflächen (übriges Gemeindegebiet) |  |