



Kanton St. Gallen
Gemeinde Wattwil



Neubau Thursteg Standort A, Markthallensteg

Bauprojekt

Bauphasenplan 1:500

Bauherrschaft
Gemeinde Wattwil

Wattwil, 05.07.2022

Verfasser:
Fanzun AG

Chur, 05.07.2022

Fanzun AG Architekten · Ingenieure · Berater Ganzheitlich entwickeln, gestalten und realisieren +41 58 312 88 88 fanzun.swiss Chur · Samedan · Scuol · Zürich · Bern · St. Gallen	Datum	Gezeichnet	Geprüft	Dateiname	
	05.07.2022	ih	plv	Bezug zu	
	A			Format	60*84
	B			Massstab	1:500
	C				
	D				
	E			Plan.Nr.	1413-2002
F					


Bauphasenplan 1:500

Interne Plan Nr: 1413-2002


Planstand Grundlagenpläne | 23.04.2021

Legende

- Installations- und Montageplatz
- Temporärer Fussweg
- Projektierte Brücke

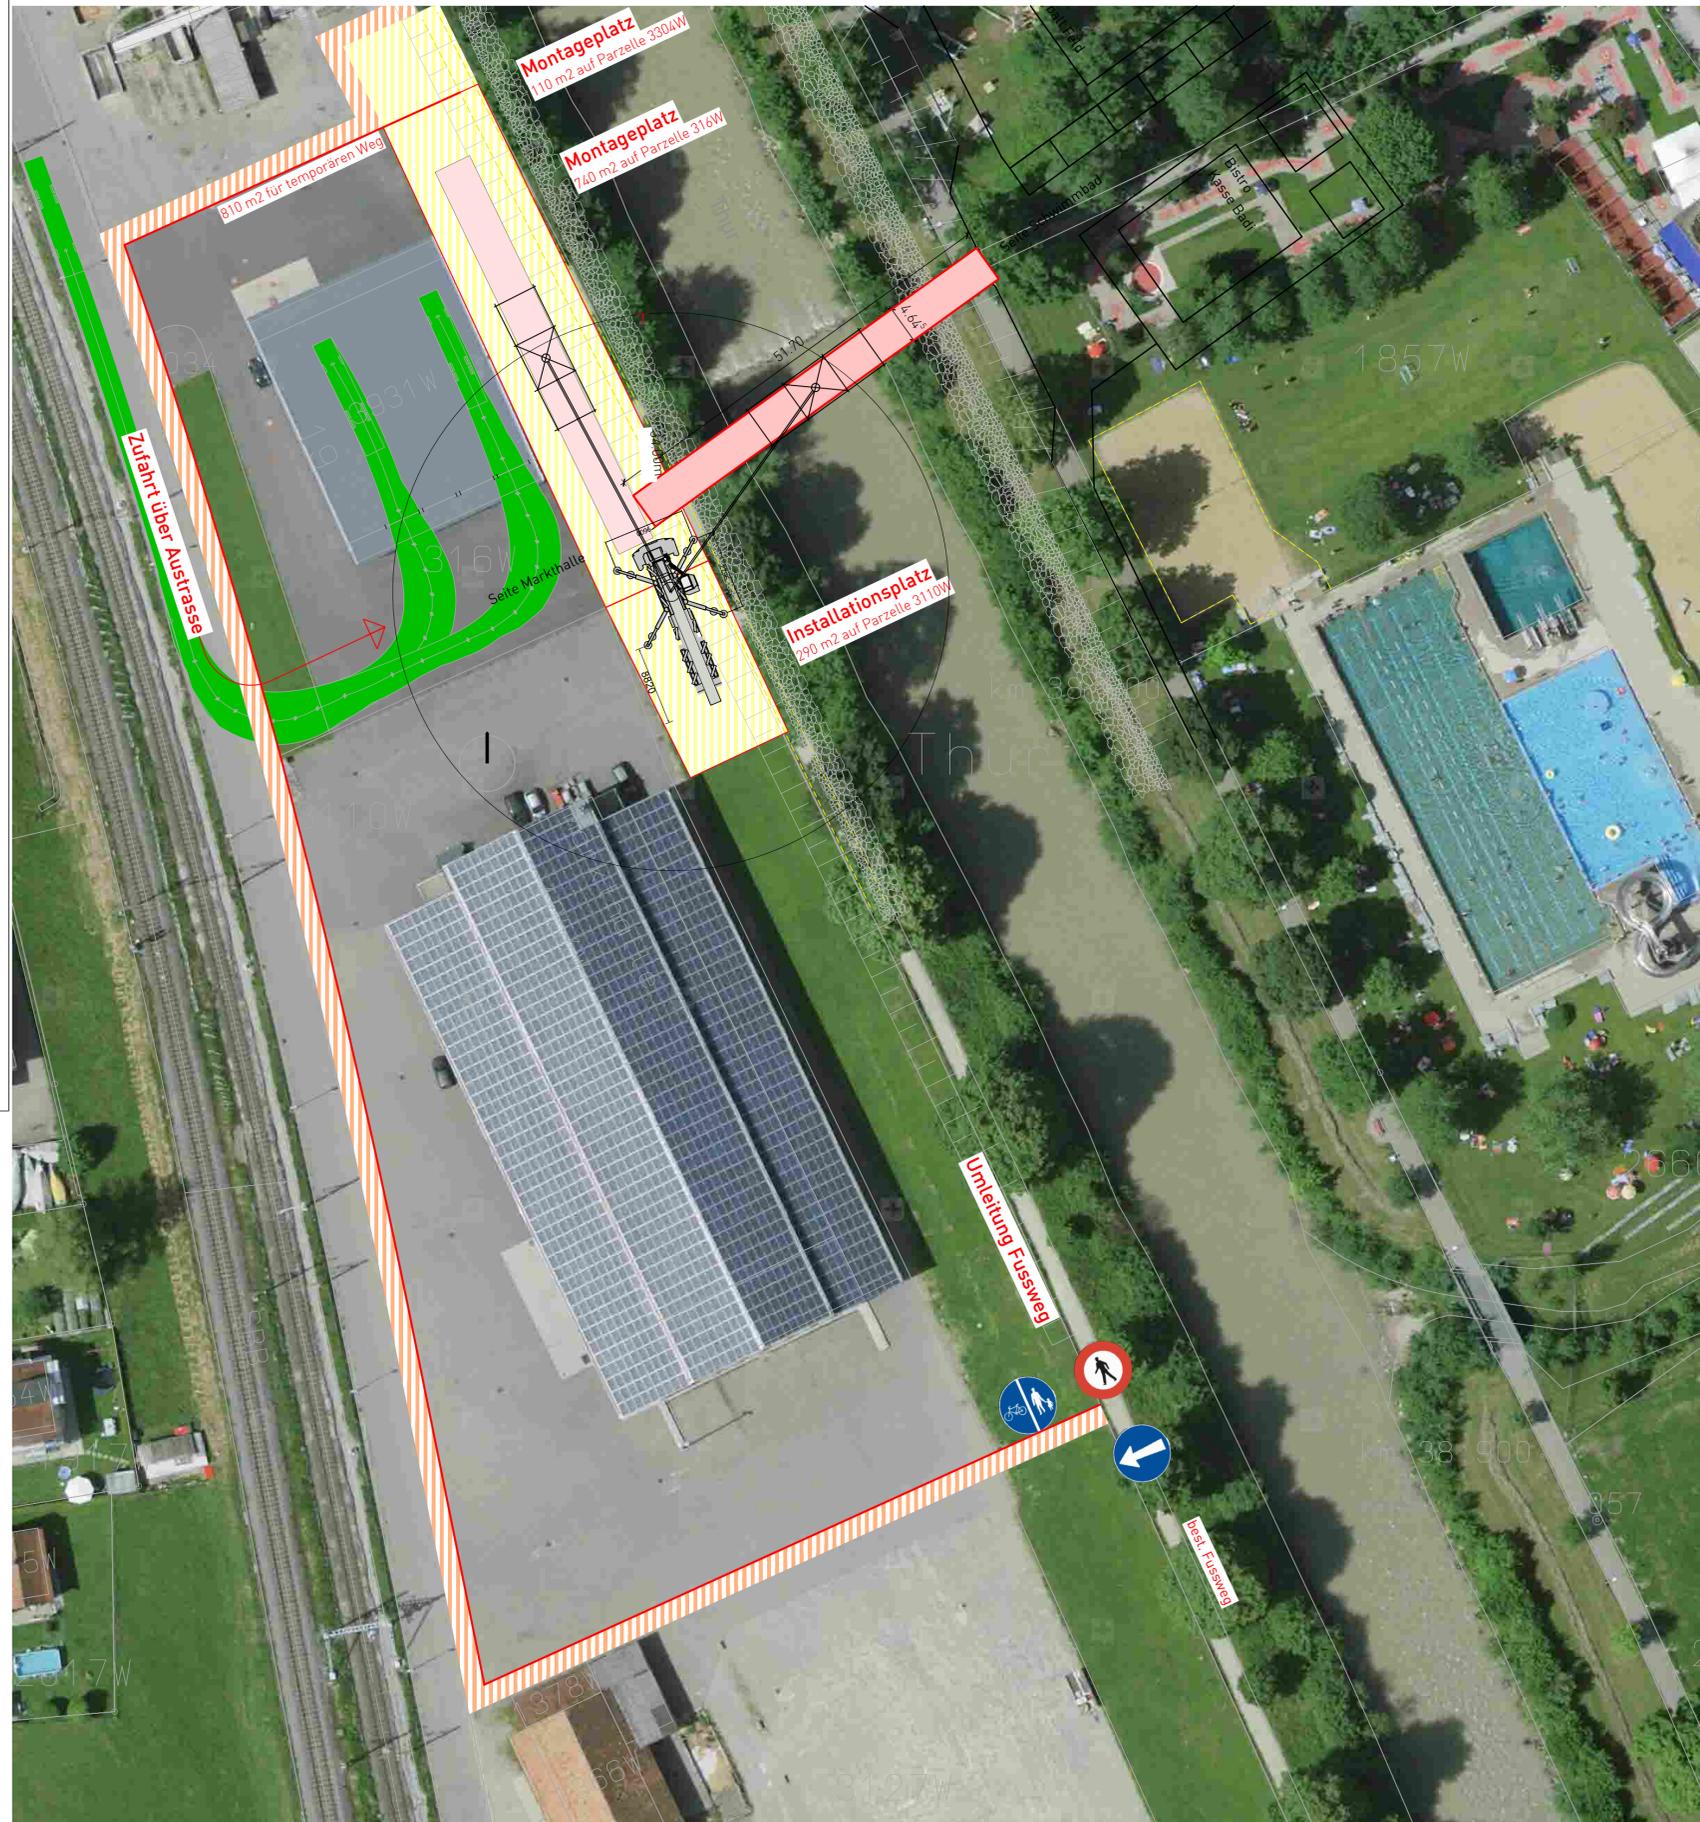

Situation 1:500

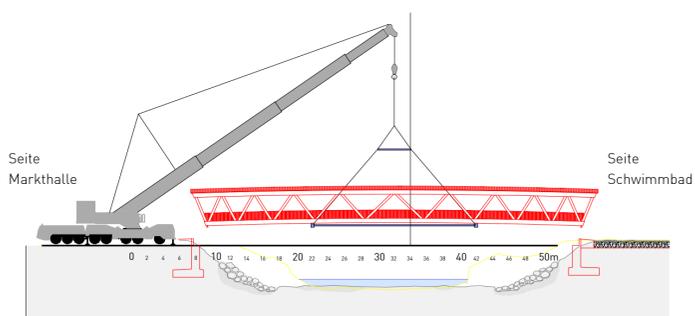

Schnitt 1:500



Beispiel Einbau mit Pneukran