




Teil D: Langsamverkehr Situation Teilstrassen- und Signalisationsplan 1:500

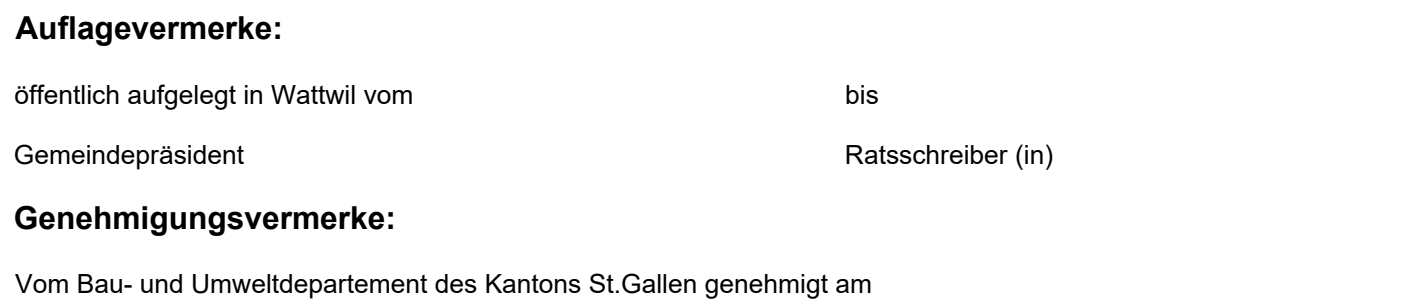

Ausfertigung: Für öffentliche Auflage		Projekt Nr.		Einlage Nr.	
		45.006		D2.3	
Studie	Projektverfasser INSE Flussbau Flussbau AG SAH, Zürich Schillibäum AG, Wetzwil Ausführungsprojekt Abschlussakten Lienert & Haering AG, St. Gallen Hydra AG, St. Gallen	Entw.	Gez.	Gepr.	Datum
Vorprojekt		SCC	misa	US	18.10.2021
		SCC	misa	US	20.02.2022
		SCC	misa	US	11.11.2022
		SCC	misa	US	
		Datum: 05.06.2023, TWR, TWR, D2.3.3, Teilzeichnung 1_390.pdf Format: 60 / 126 0.76 m ²			

Versionsänderungen / Historie			
Nr.	Datum	Inhalt / Betreff	Autor (Name / Kürzel)
E01	11.11.2022	Für öffentliche Auflage	U Schallibaum/US
E02			
VP01			
VN01			
AP01			

Legende:

- Thurweg Projekt
 ————— Drittprojekt
 ————— Abbruch
 - - - - - Gew. Abstand Anlagen
 - - - - - Gew. Abstand Bauten
 - - - - - Gew. Abstand Anlagen und Bauten
 - - - - - Gewässerraum Ullsbach

best. Strasse

best. Gebäude

- Grundwasserschutzzone S1
Grundwasserschutzzone S2
Grundwasserschutzzone S3

Die Plangrundlage wurde am (November / 2020, LV95)
bei der Amtlichen Vermessung eingeholt.
Für die Richtigkeit und Vollständigkeit, leistet das
Ingenieurbüro Schällibaum AG keine Gewähr.

