KANTON ST.GALLEN

GEMEINDE WATTWIL

VARIANTENSTUDIE

BUSHALTESTELLEN RIETWIS

VARIANTE 2

SITUATION 1:200

steiger + partner ag
bauingenieure und planer
info@steiger-partner.ch

gewerbepark 10
9655 dietfurt
071 982 70 90

kappler str. 10
9642 ebnat-kappel
071 982 70 90

rickenstrasse 55
8735 st.gallenkappel
071 982 70 90

grünhügel 42
9604 lütisburg
071 982 70 90

Beilage Nr. :	223218-1.1
Format : 30/105	
Ausfertigung für:	
Genehmigungsvermerk:	
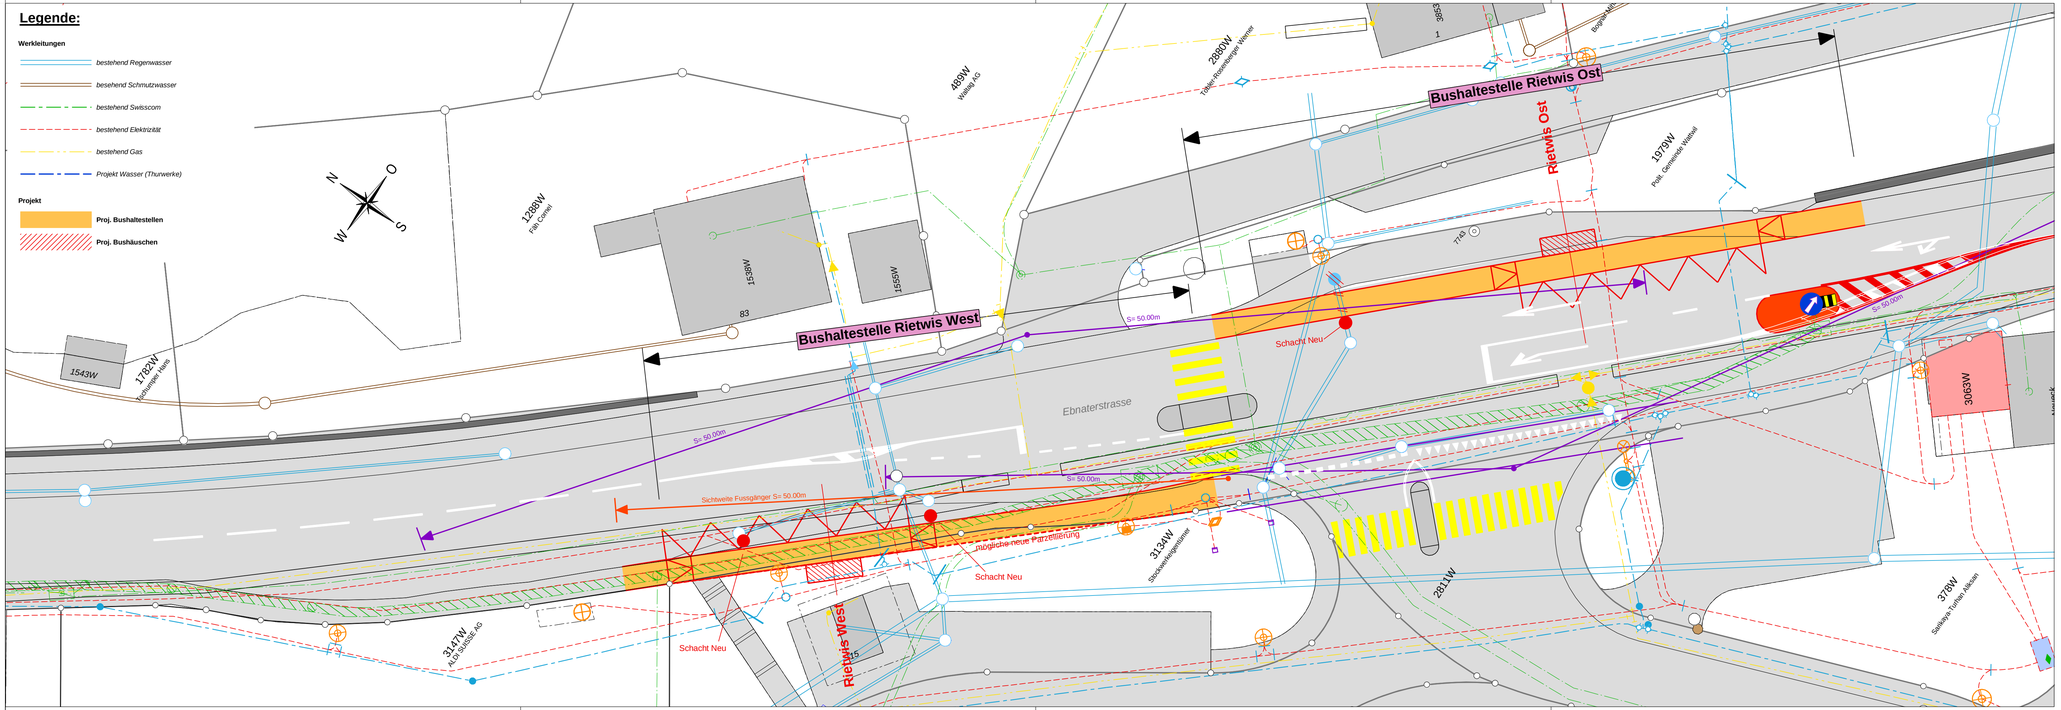
Entwurf		Gezeichnet		Revidiert		Kontrolliert	
Vis.	Datum	Vis.	Datum	Vis.	Datum	Vis.	Datum
dk	03.11.23	js	03.11.23			dk	03.11.23
				ms	08.11.23	dk	08.11.23
				js	27.11.23	dk	27.11.23
				mb	20.08.24	dk	21.08.24