KANTON ST.GALLEN

GEMEINDE WATTWIL

VARIANTENSTUDIE

BUSHALTESTELLEN WIS

Variante 2

SITUATION 1:200

Provisorische Haltestelle vor Überbauung

steiger + partner ag
bauingenieure und planer
info@steiger-partner.ch

gewerbepark 10
9565 diefurt
071 982 70 90

kappler str. 10
9642 ebnat-kappel
071 982 70 90

rickenstrasse 55
8735 st.gallenkappel
071 982 70 90

grünhügel 42
9602 lütisburg
071 982 70 90

Beilage Nr. :	223218-3
Format : 60/105	
Ausfertigung für:	
Genehmigungsvermerk:	

Entwurf		Gezeichnet		Revidiert		Kontrolliert	
Vis.	Datum	Vis.	Datum	Vis.	Datum	Vis.	Datum
dk	03.11.23	js	03.11.23			dk	03.11.23
				js	27.11.23	dk	27.11.23
				ak	07.06.24	dk	07.06.24
				mb	19.08.24	dk	21.08.24

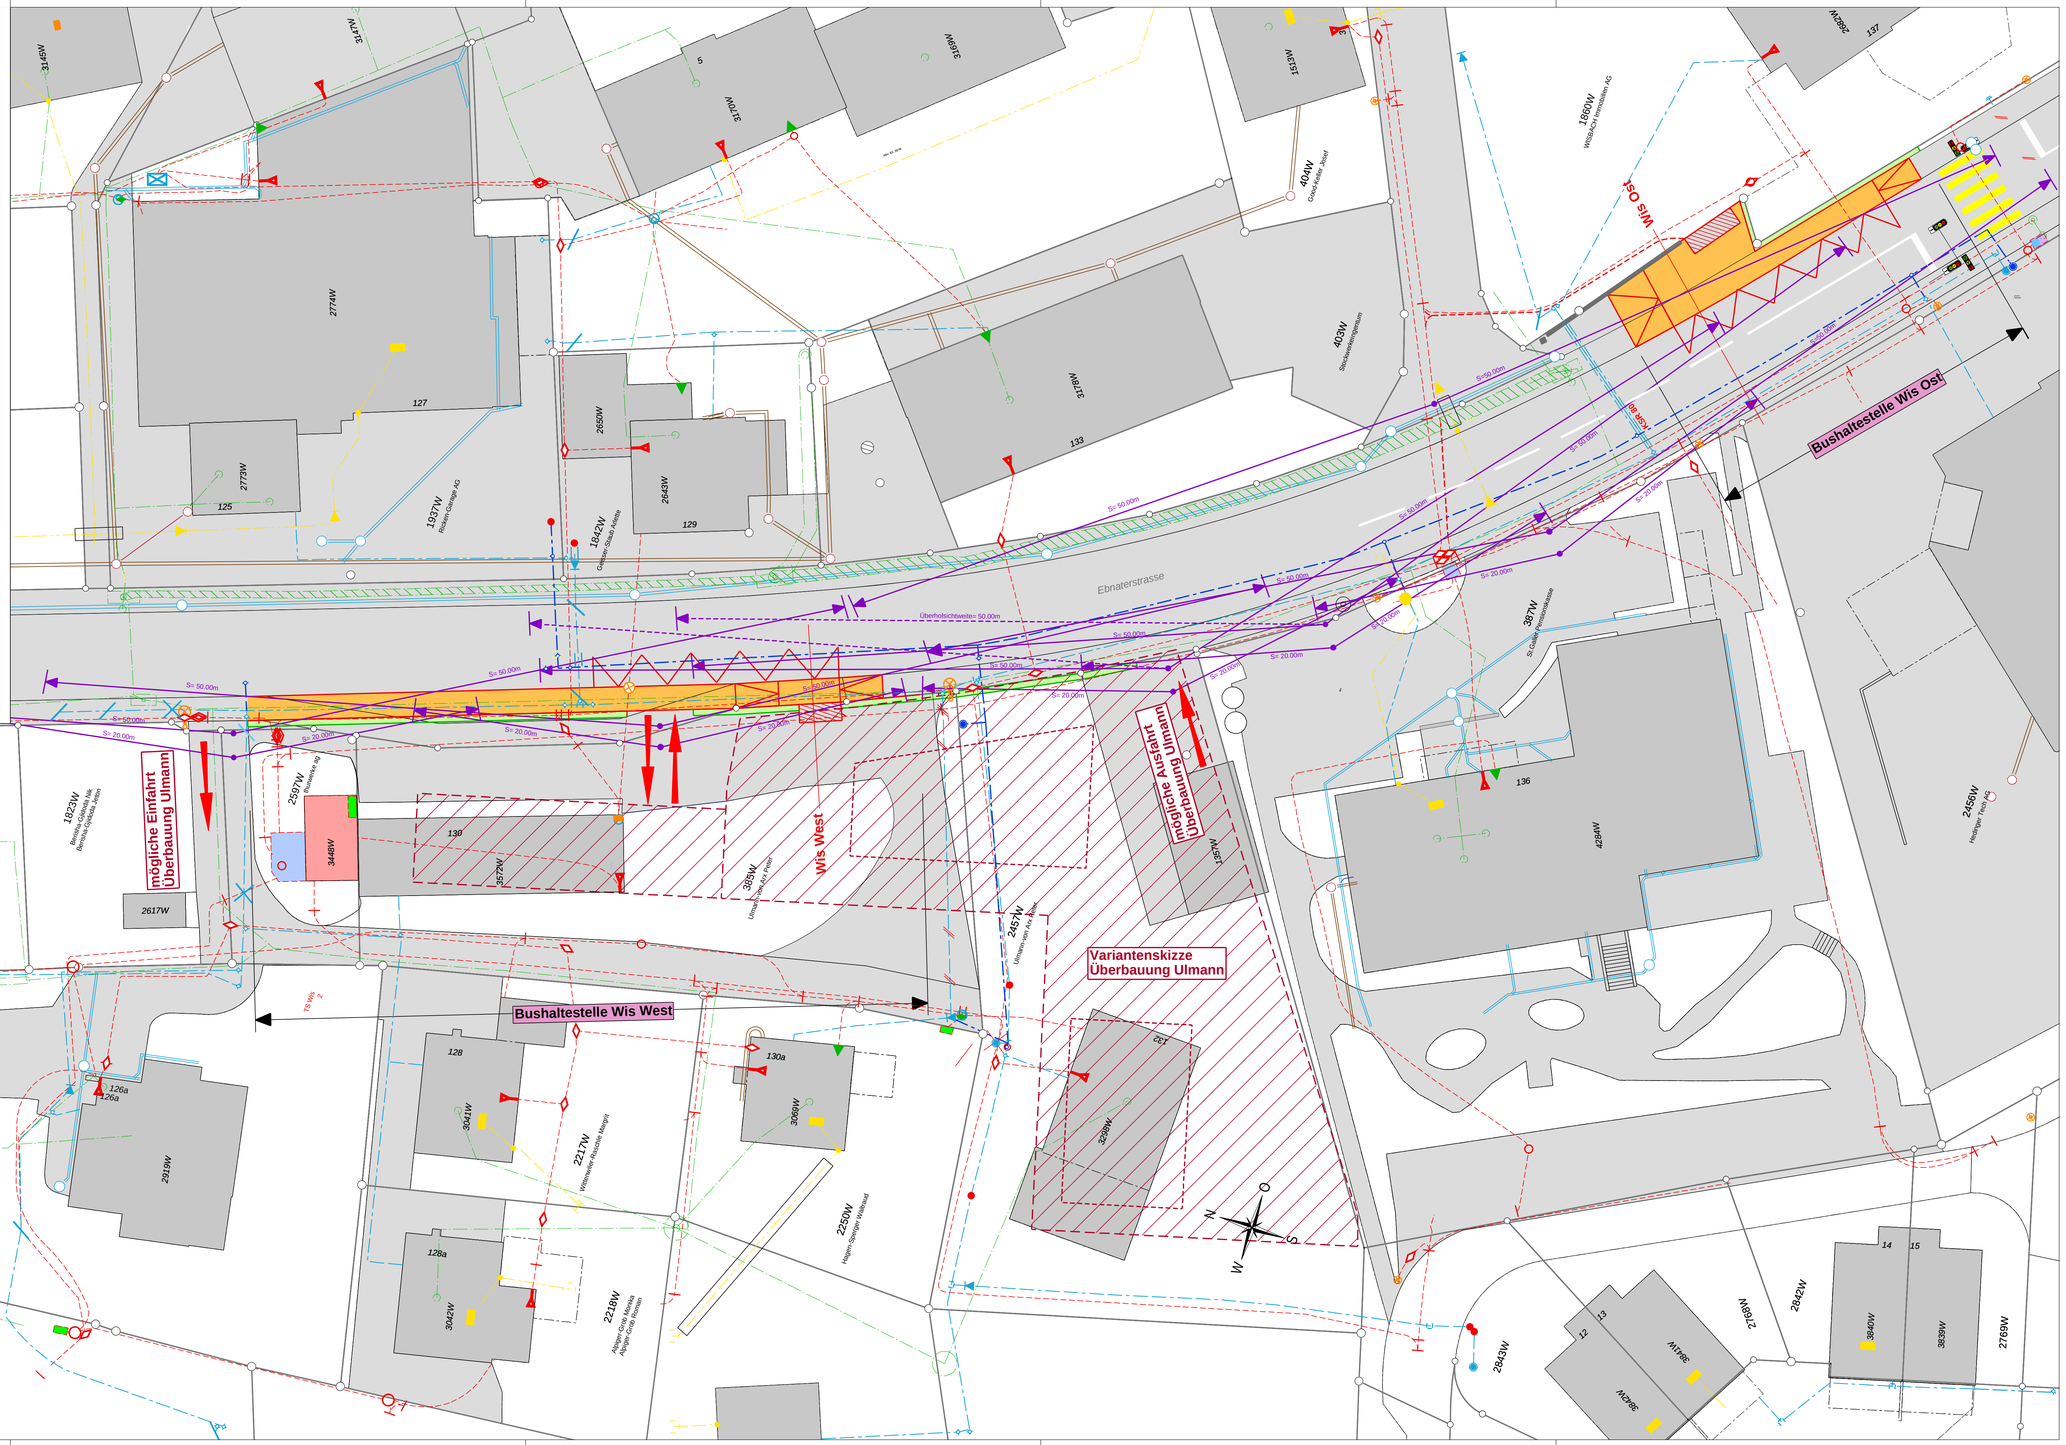

Legende:

Werkleitungen

- bestehend Regenwasser
- besehend Schmutzwasser
- bestehend Swisscom
- bestehend Elektrizität
- bestehend Gas
- Projekt Wasser (Thurwerke)

Projekt

- Proj. Bushaltestellen
- Proj. Bushäuschen