




Bauherrschaft **Gemeinde Wattwil**
Grüenastrasse 7, 9630 Wattwil

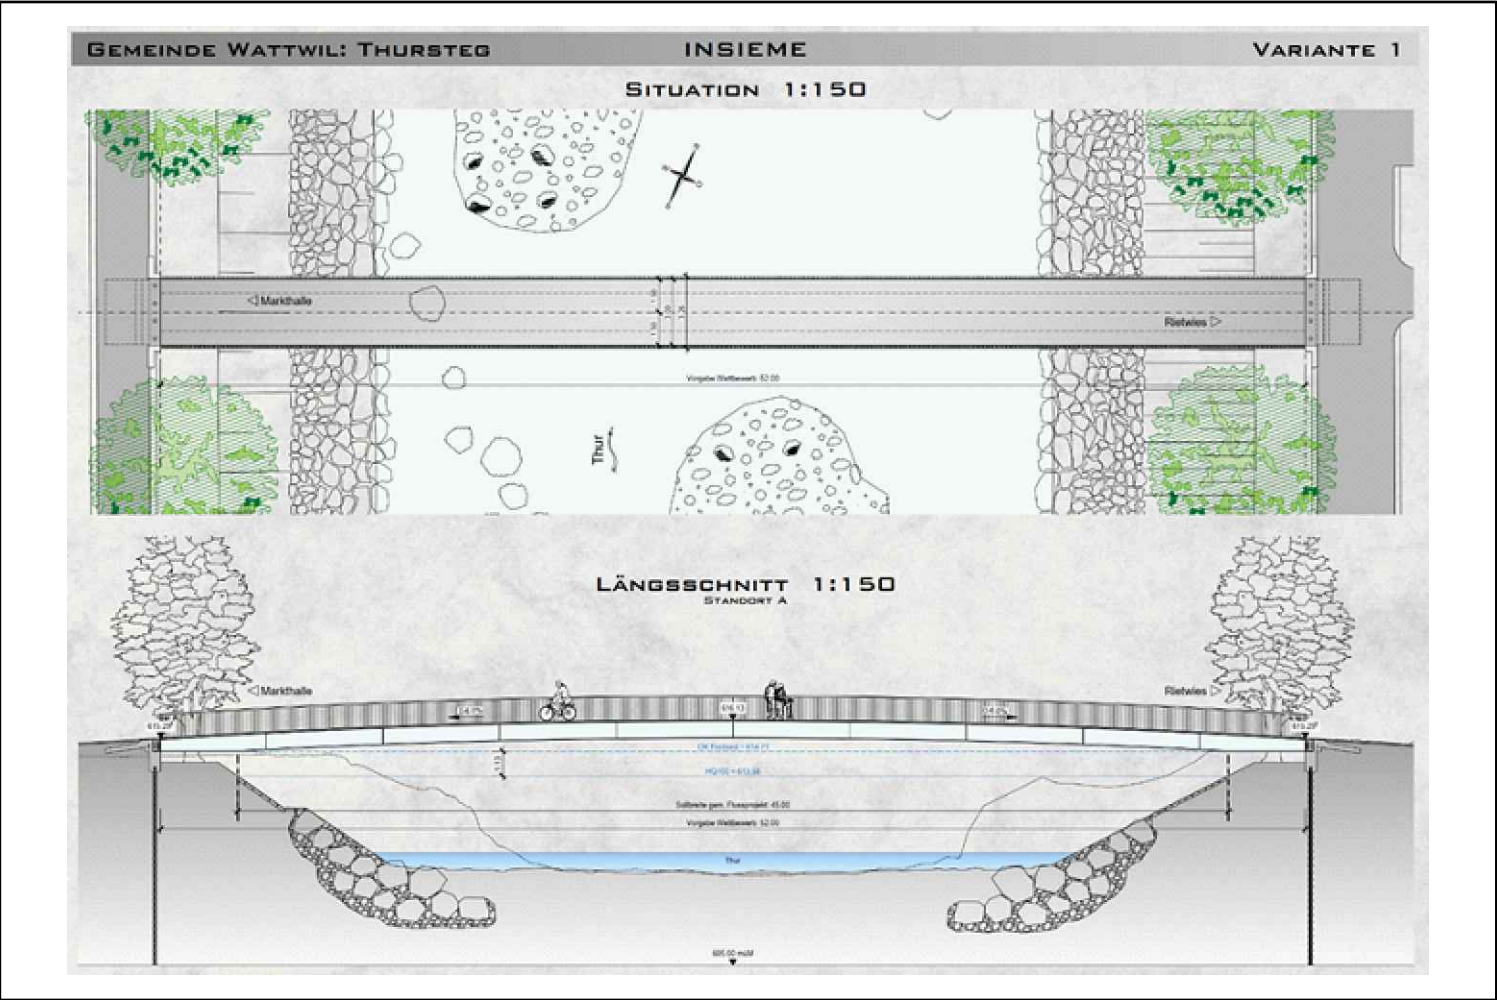

Projekt **Campus-Steg Wattwil**
Neubau Thurbrücke

Übersichtsplan 1:10'000

Vorprojekt



Bänziger Partner AG
Ingenieure + Planer SIA USIC
Bahnhofstrasse 18
9470 Buchs

Telefon 081 750 04 50
buchs@bp-ing.ch
www.bp-ing.ch

Kontrolle (1) und Freigabe (2) gemäss QM-System nach ISO 9001 (2000)										Format : 30 x 42	
Index	Datum	(1)Zeich.	(1)Ing.	(2)PL	Index	Datum	(1)Zeich.	(1)Ing.	(2)PL	Plan Nr. 34942-13	
	30.01.2025	sho	bgi	Mü	C						
A					D						
B					E						

