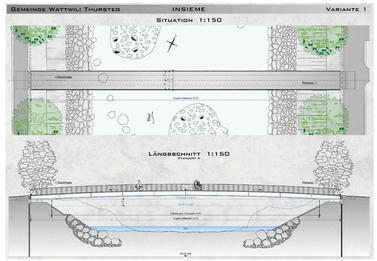

Bauherrschaft	Gemeinde Wattwil Grüenaustrasse 7, 9630 Wattwil	WATTWIL
Projekt	**Campus-Steg Wattwil** Neubau Thurbrücke	

Bauwerksplan 1:200 / 1:100 / 1:50 / 1:20

Vorprojekt

BÄNZIGER PARTNER

Bänziger Partner AG
Ingenieure + Planer SIA USIC
Bahnhofstrasse 18
9470 Buchs

Telefon 081 750 04 50
buchs@bp-ing.ch
www.bp-ing.ch

Kontrolle (1) und Freigabe (2) gemäss QM-System nach ISO 9001 (2000)

Index	Datum	(1)Zeich.	(1)Ing.	(2)PL	Index	Datum	(1)Zeich.	(1)Ing.	(2)PL
	30.01.2025	sho	bgl	Mü	C				
A					D				
B					E				

Format : 60 x 126

Plan Nr. 34942-14

Längsschnitt Brücke 1:100 (Winkel: 95° zur Thurachse)

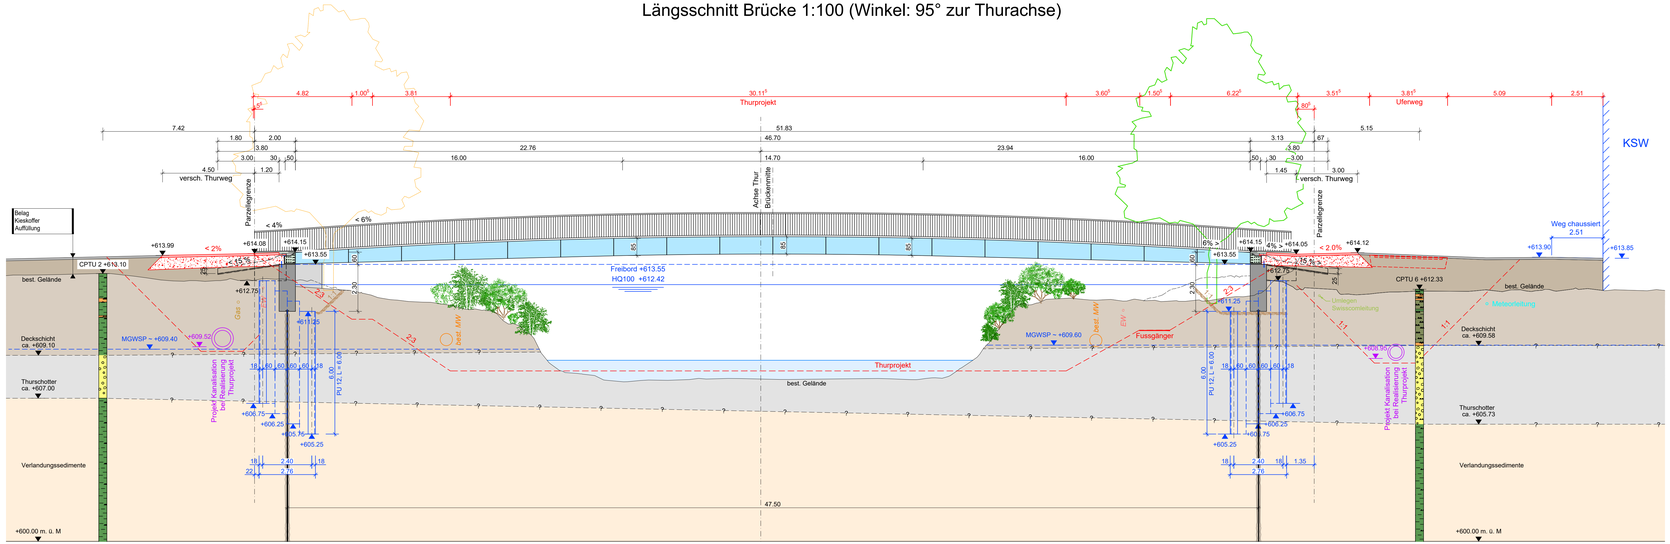

Situation 1:200

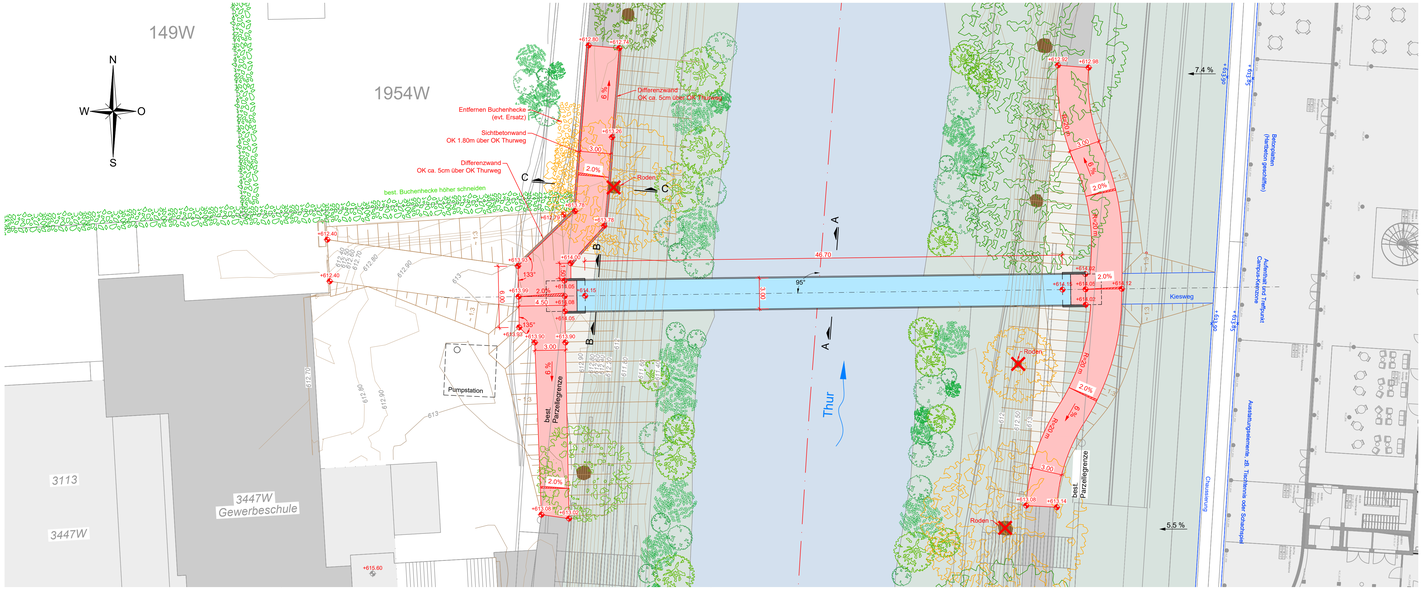

Querschnitt A-A 1:20

Brückenmitte

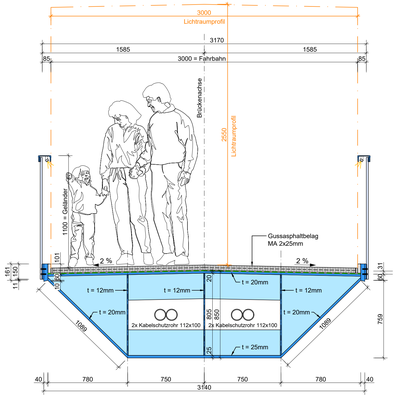

Querschnitt B-B 1:20

Widerlager

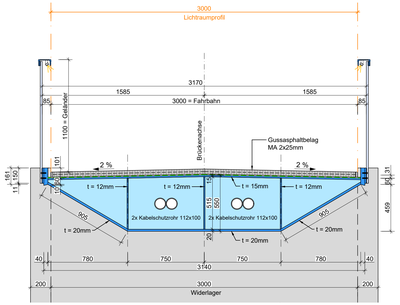
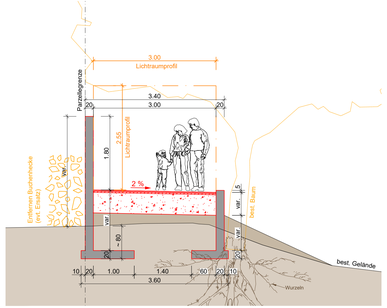
Schnitt C-C 1:50