


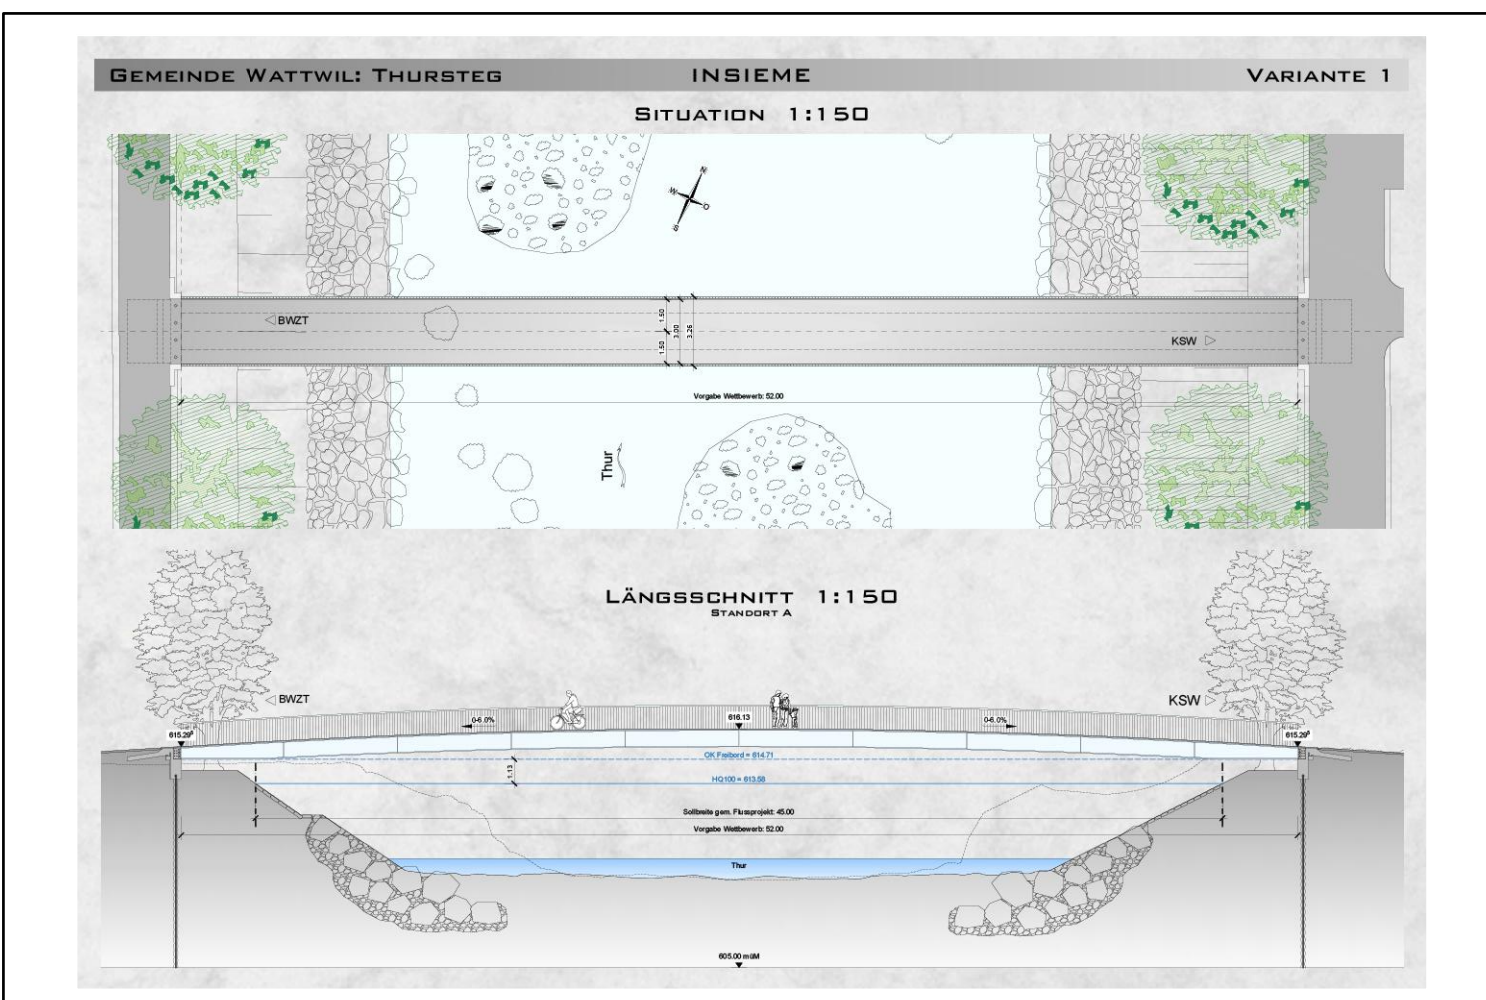

Bauherrschaft Gemeinde Wattwil
Grüenastrasse 7, 9630 Wattwil

Projekt Campus-Steg Wattwil
Neubau Thurbrücke

Detailplan Widerlager

Bauprojekt

BÄNZIGER
PARTNER

Bänziger Partner AG
Ingenieure + Planer SIA USIC
Bahnhofstrasse 18
9470 Buchs

Telefon 081 750 04 50
buchs@bp-ing.ch
www.bp-ing.ch

Kontrolle (1) und Freigabe (2) gemäss QM-System nach ISO 9001 (2000)								Format : 30 x 116	
Index	Datum	(1)Zeich.	(1)Ing.	(2)PL	Index	Datum	(1)Zeich.	(1)Ing.	(2)PL
A	06.06.2025	sho	bgi	Mü	C				
B					D				
					E				

Plan Nr. 34942-29

