

Gemeinde Wattwil



Teilstrassenplan 1:250

Neuklassierung / Ergänzung:

Georges-Heberlein-Weg: Weg 1. Klasse, Nr 4.014
Speerweg: Weg 1. Klasse, Nr 4.009

(Teil-)Aufhebung:

Georges-Heberlein-Weg: Weg 1. Klasse, Nr 4.014
Speerweg: Weg 1. Klasse, Nr 4.009


Legende Teilstrassenplan

Weg 1. Klasse W1

Legende FWR-Plan

Wanderweg mit Hartbelag
Radweg

Hinweise <i>realisiert / gebaut</i>	Festlegung neu	Festlegung Aufhebung

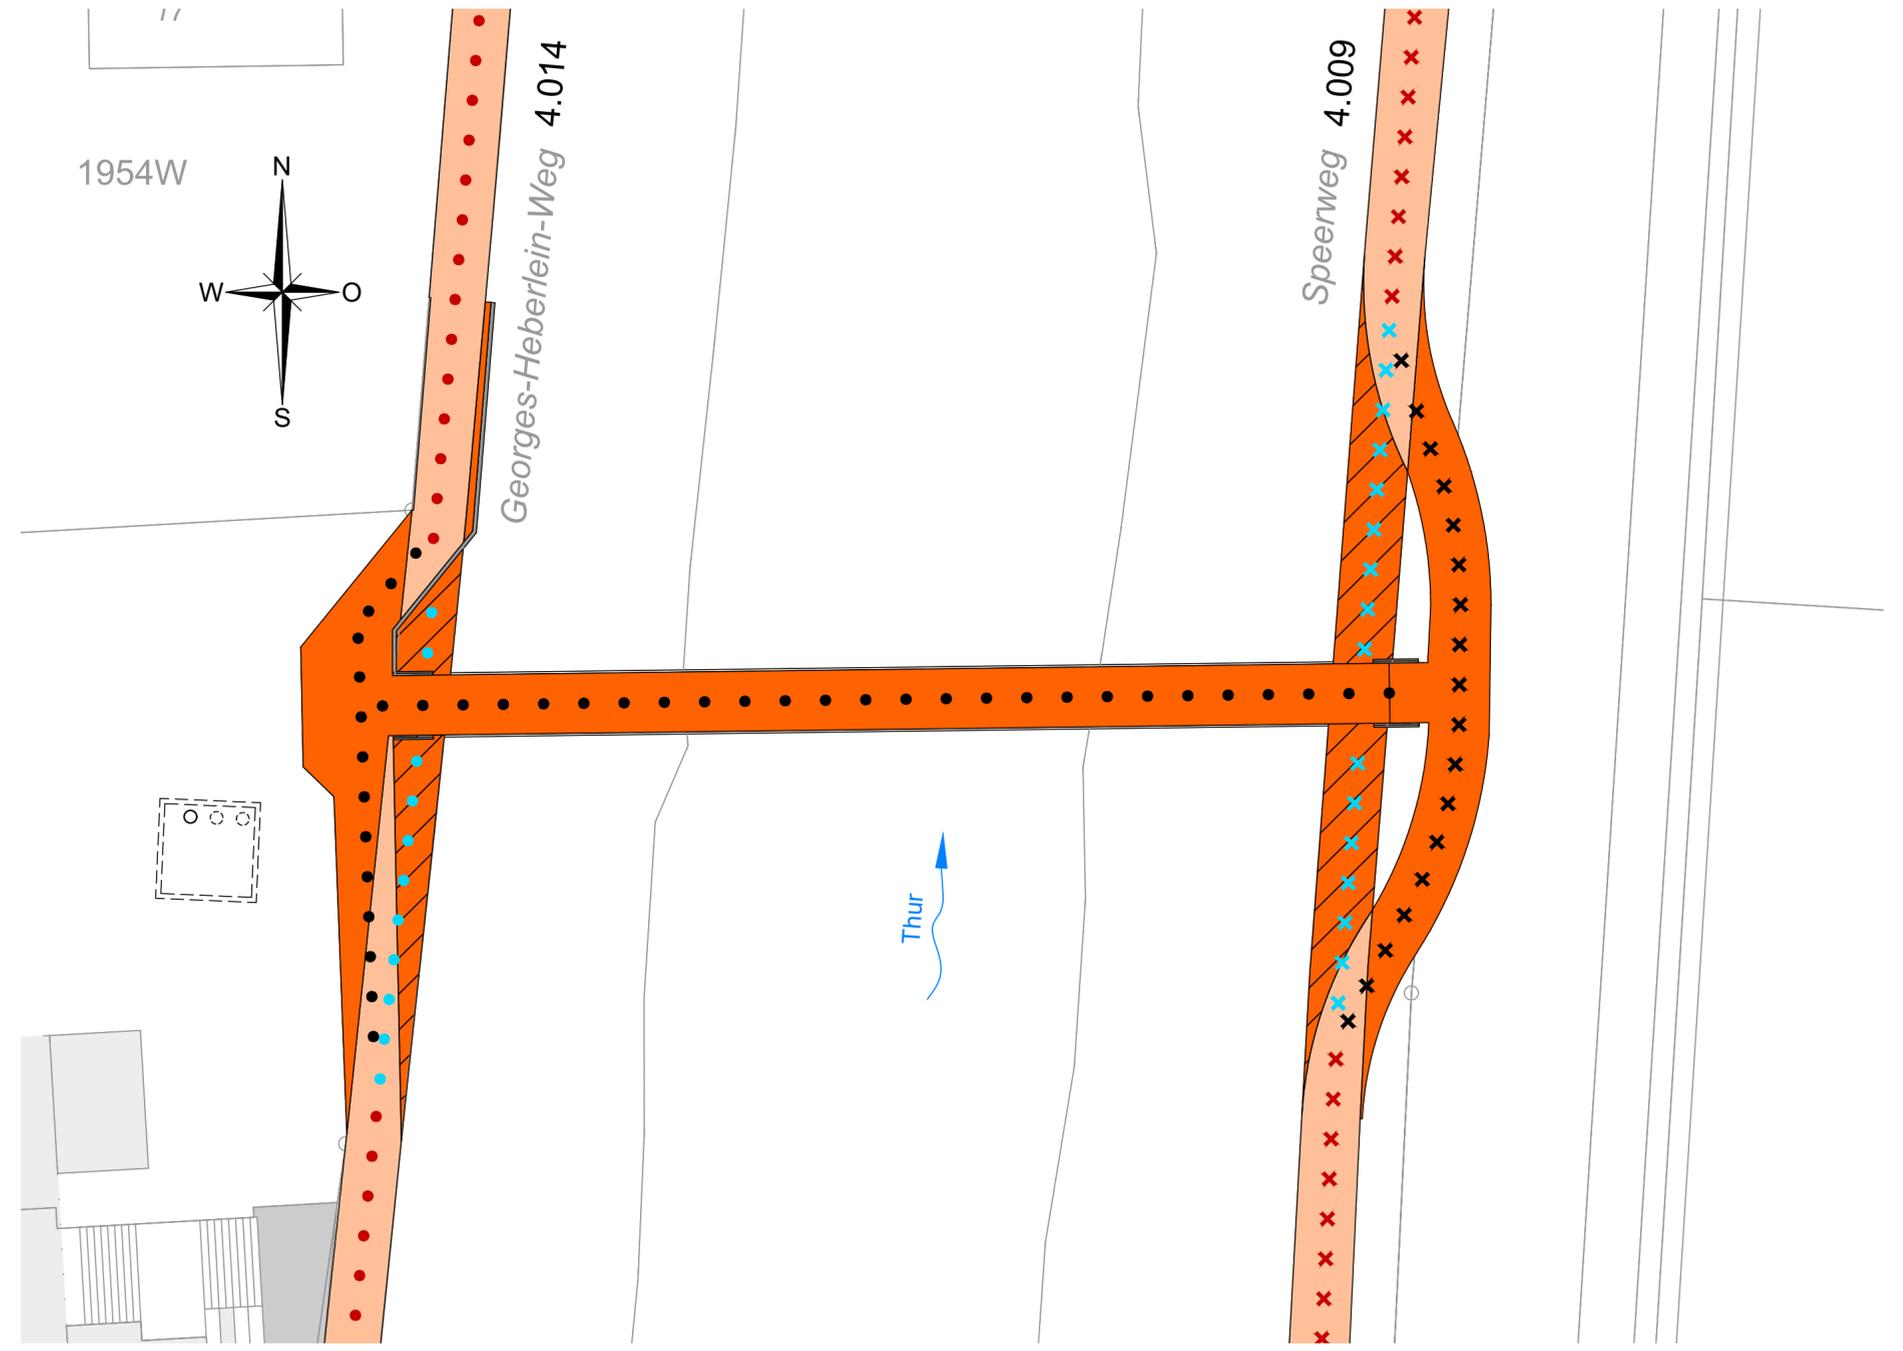

vom Gemeinderat erlassen am _____

Der Gemeindepräsident _____ Die Gemeinderatsschreiberin _____

öffentlich Auflage : _____

vom Tiefbauamt des Kantons St. Gallen genehmigt am: _____

Der Kantonsingenieur: _____

		Bänziger Partner AG Ingenieure Planer Bahnhofstrasse 18 9470 Buchs		Telefon 081 750 04 50 buchs@bp-ing.ch www.bp-ing.ch						
Kontrolle (1) und Freigabe (2) gemäss QM-System nach ISO 9001 (2015)										
Index	Datum	(1)Zeich.	(1)Ing.	(2)PL	Index	Datum	(1)Zeich.	(1)Ing.	(2)PL	Format : 297 x 840
	06.06.2025	sho	bgi	Mü	C					AutoCAD-DWG : 34942-32 Teilstrassenplan.dwg
A					D					Plan Nr. 34942-32
B					E					