


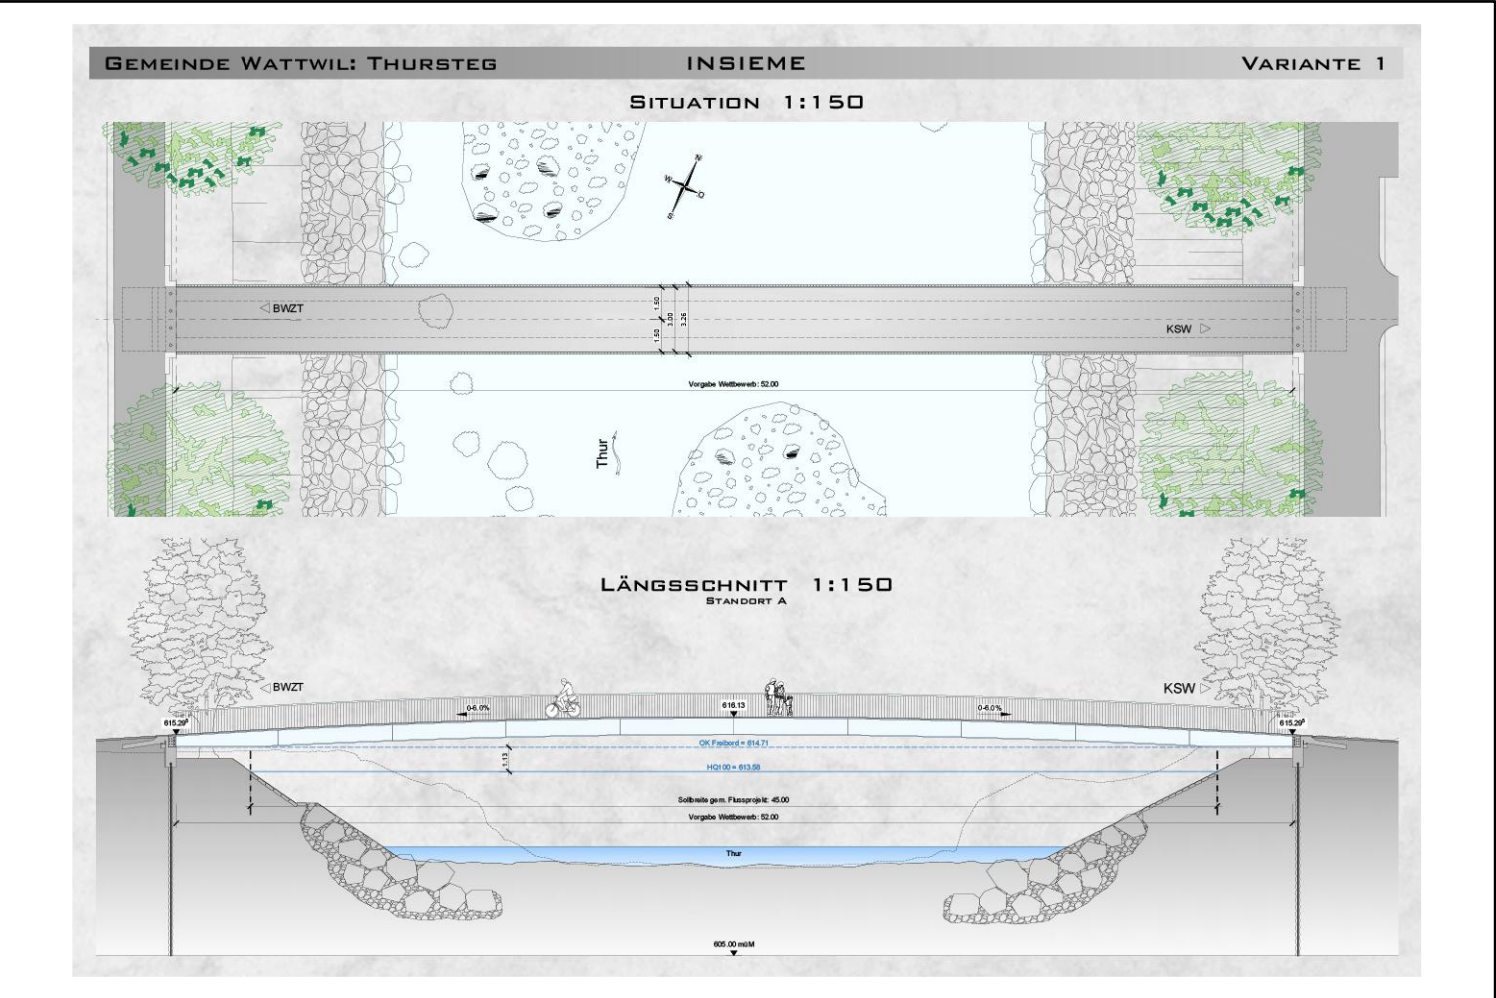

Bauherrschaft Gemeinde Wattwil
Grüenastrasse 7, 9630 Wattwil

Projekt **Campus-Steg Wattwil**
Neubau Thurbrücke

Baustelleninstallationsplan 1:500

Bauprojekt



BÄNZIGER
PARTNER

Bänziger Partner AG
Ingenieure + Planer SIA USIC
Bahnhofstrasse 18
9470 Buchs

Telefon 081 750 04 50
buchs@bp-ing.ch
www.bp-ing.ch

