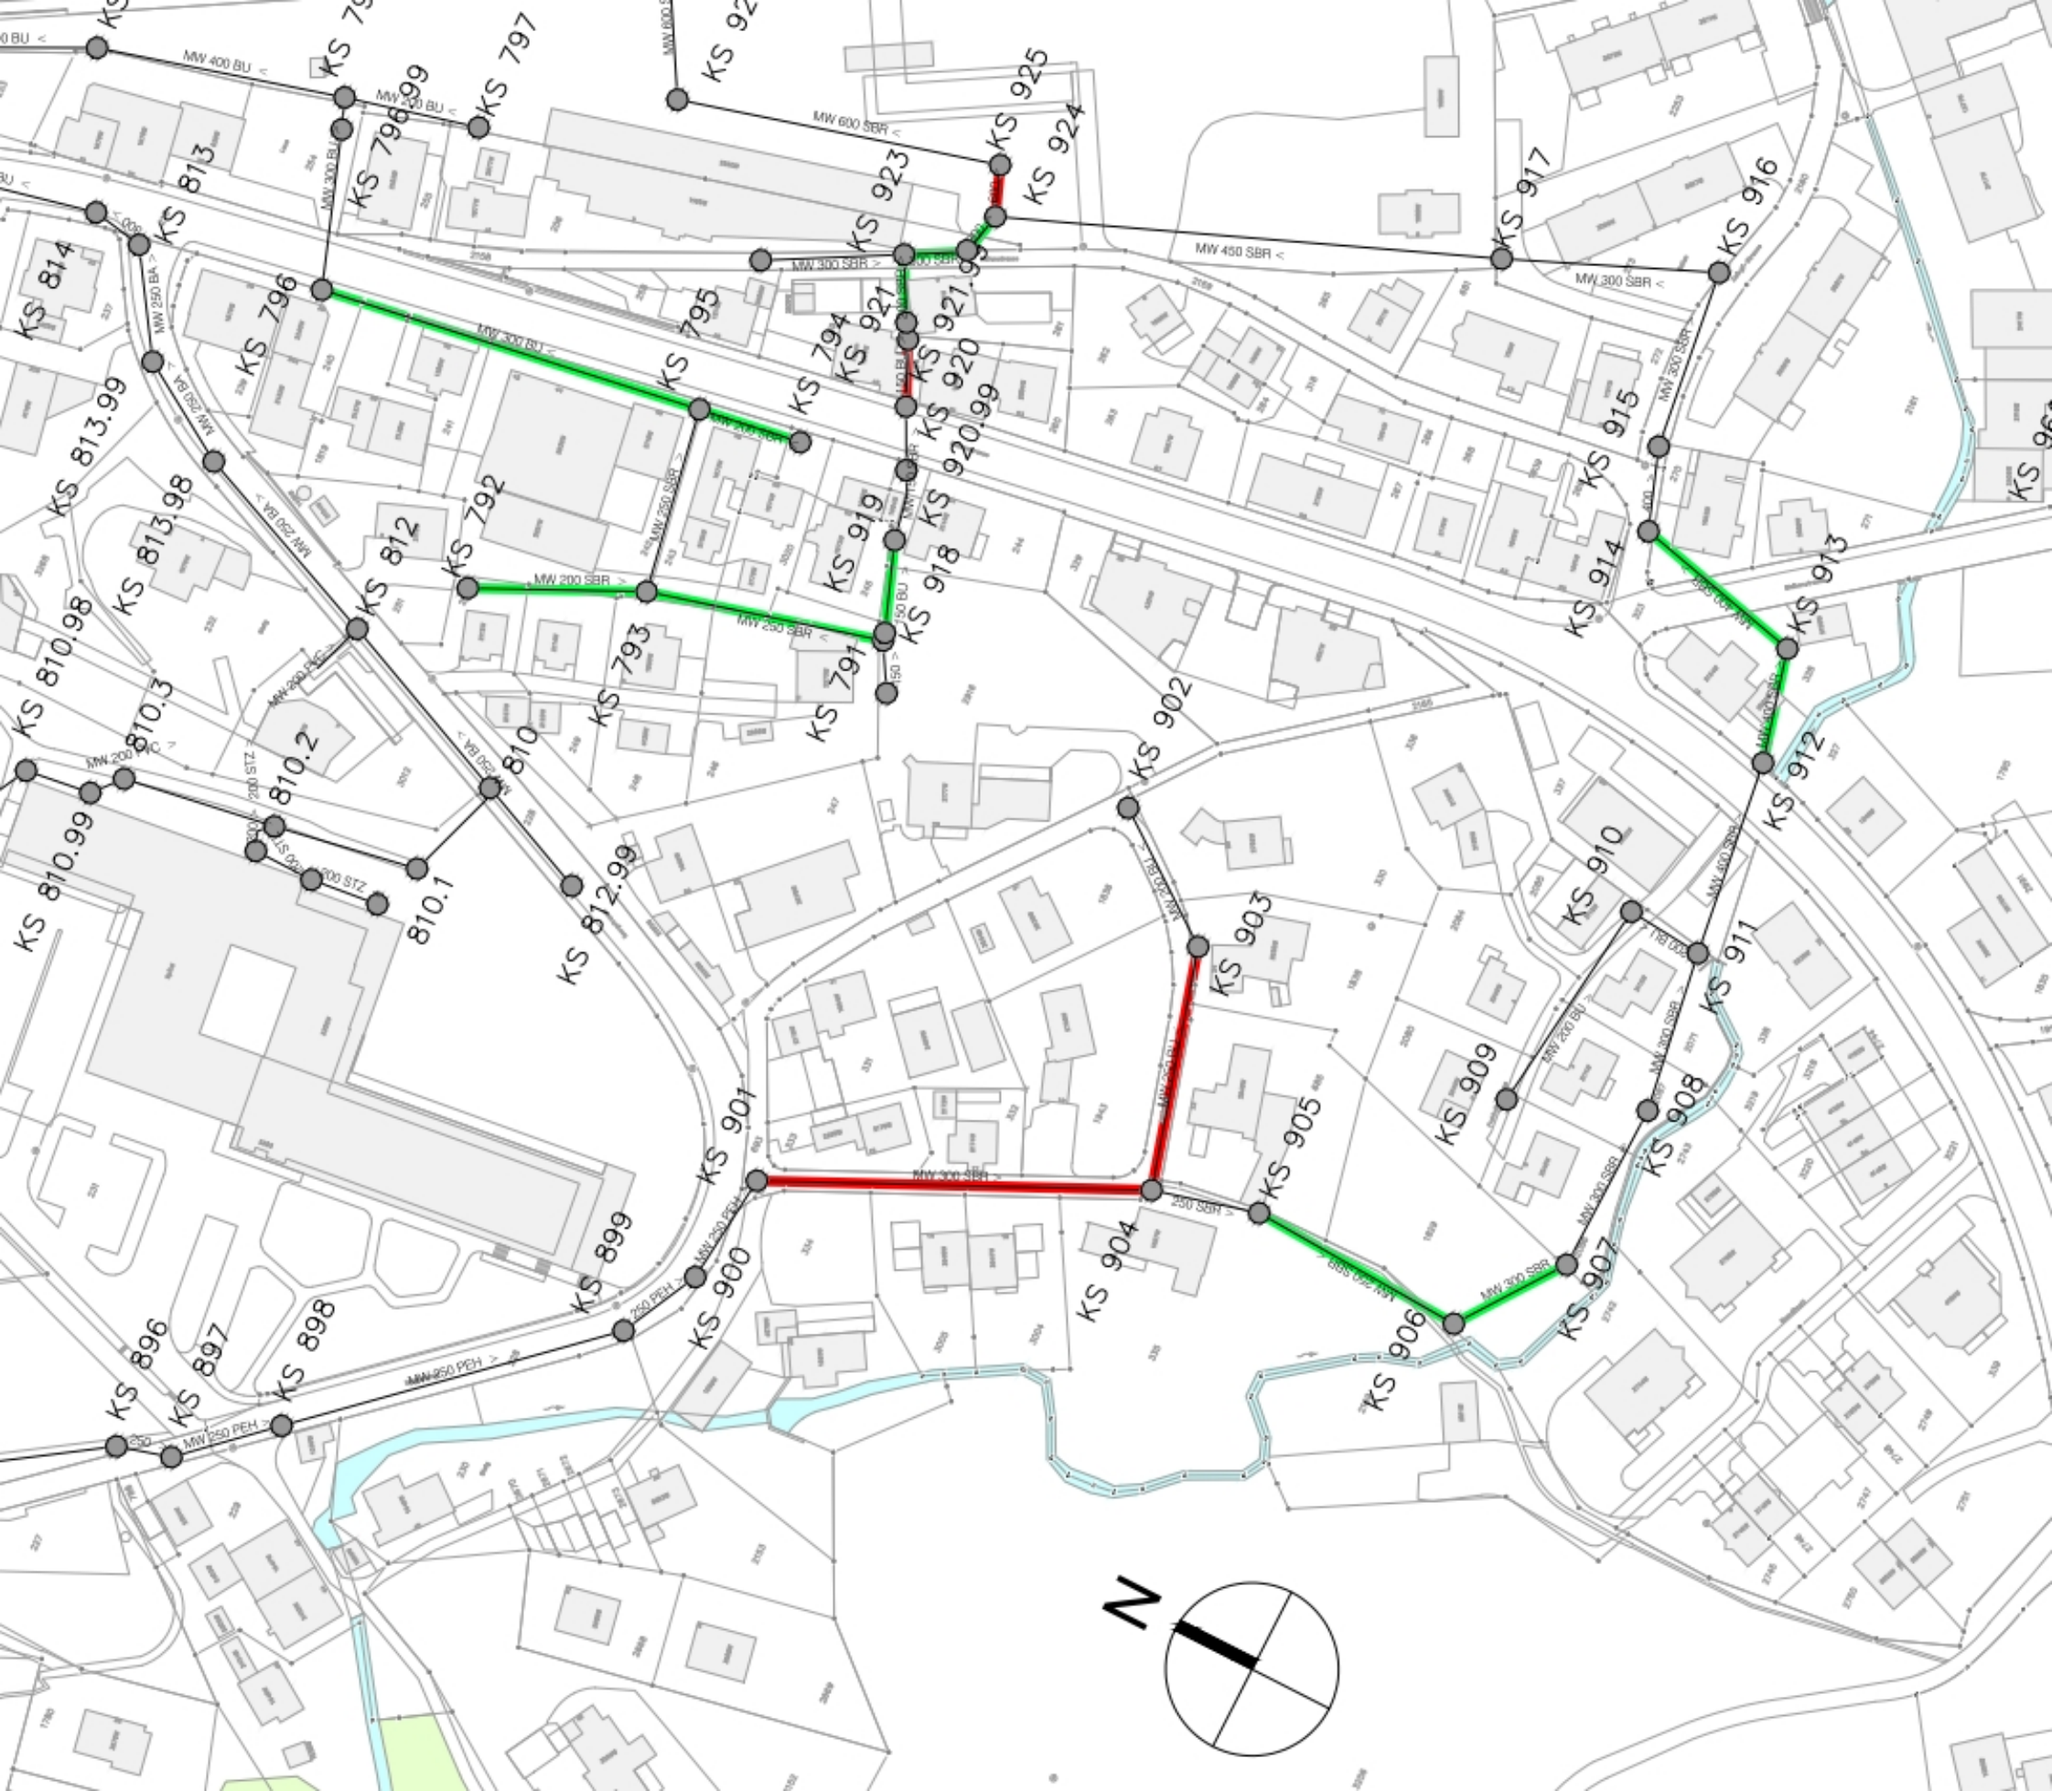
KS 813
KS 814
KS 796
KS 796.99
KS 797
KS 795
KS 794
KS 921
KS 921.99
KS 923
KS 925
KS 924
KS 917
KS 916
KS 915
KS 914
KS 913
KS 912
KS 911
KS 910
KS 909
KS 908
KS 907
KS 906
KS 905
KS 904
KS 903
KS 902
KS 901
KS 900
KS 899
KS 898
KS 897
KS 896
KS 920
KS 920.99
KS 919
KS 918
KS 792
KS 793
KS 791
KS 812
KS 813.99
KS 813.98
KS 810.98
KS 810.3
KS 810.2
KS 810
KS 810.99
KS 810.1
KS 812.99
MW 400 BU
MW 600 SBR
MW 450 SBR
MW 300 SBR
MW 250 BA
MW 250 SBR
MW 200 SBR
MW 250 PEH
MW 200 STZ
N