

Kanton St. Gallen
Gemeinde Wattwil



Neubau Thursteg Standort A, Markthallensteg

Bauprojekt

Übersichtsplan 1:100/50

Bauherrschaft
Gemeinde Wattwil
Wattwil, 05.07.2022


Verfasser:
Fanzun AG
Chur, 05.07.2022

Datum	Geschnitten	Geprüft	Datennamen	
05.07.2022	ih	plv	Bleib zu	
A			Format	90°105
B			Massstab	1:100/50/20
C				
D				
E				
F			Plan-Nr.	1413-2001




Übersichtsplan 1:100/50/20


Interne Plan Nr.: 1413-2001
Planstand Grundlagenpläne | 23.04.2021

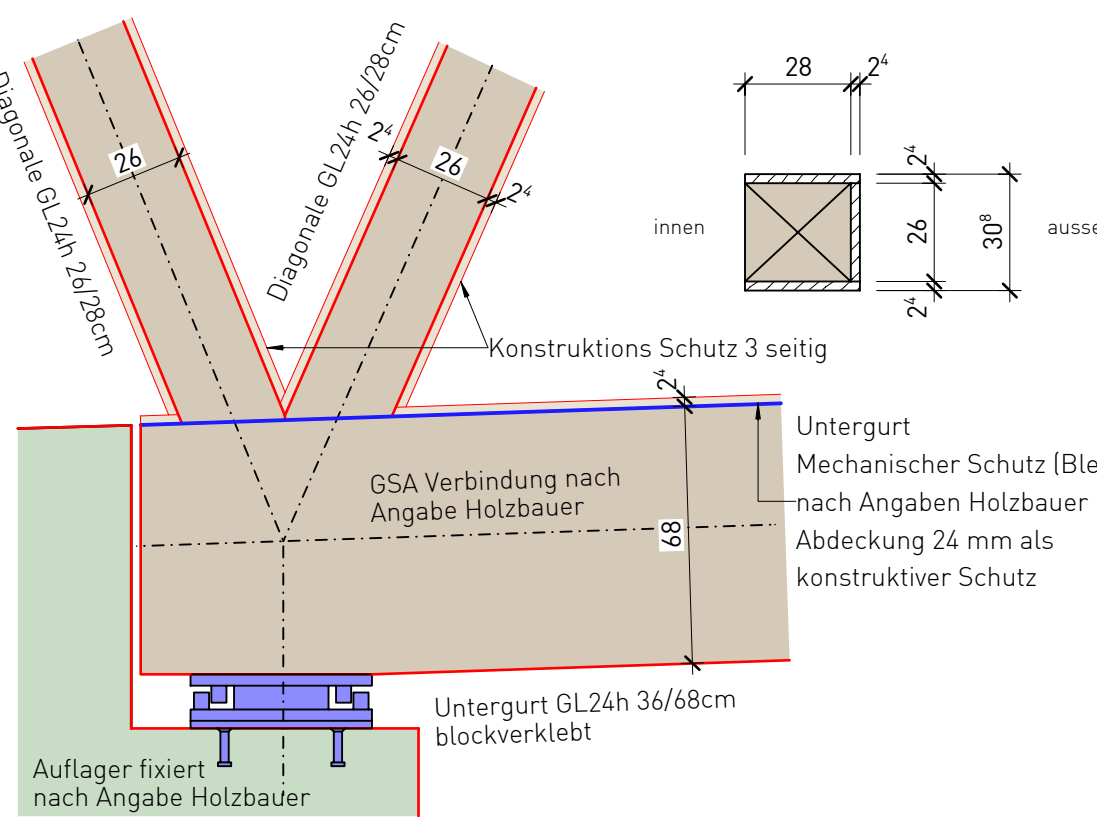


Detail 1 1:20

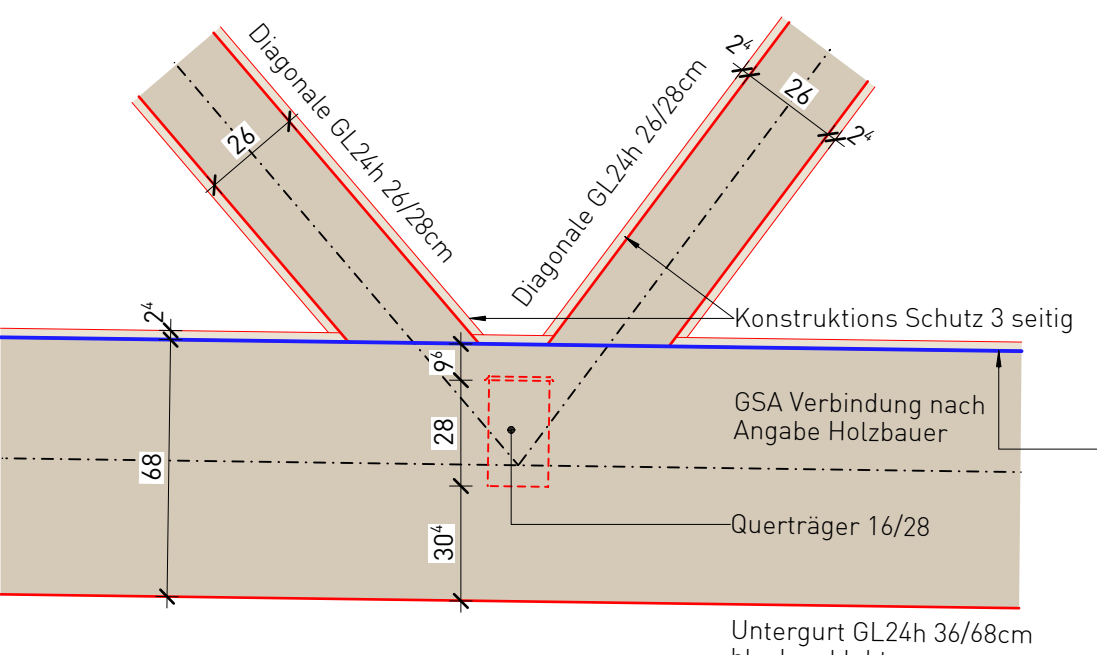


Detail 2 1:20

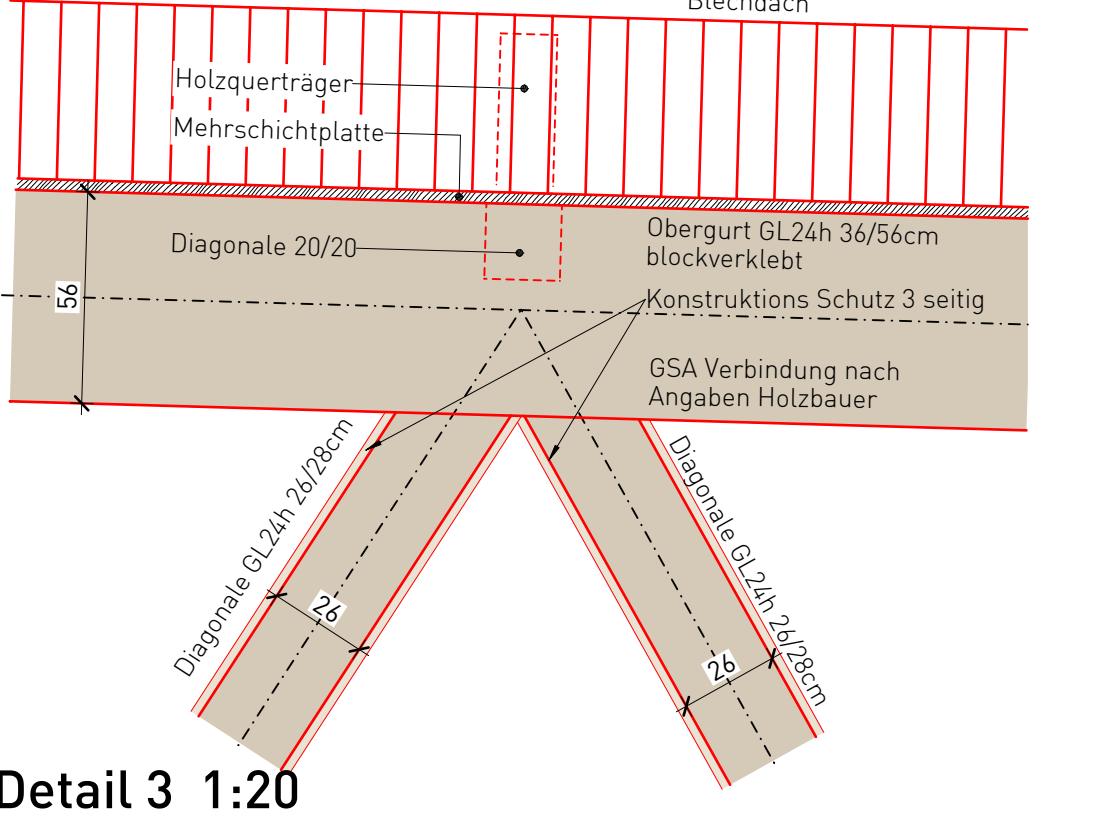

Detail 3 1:20

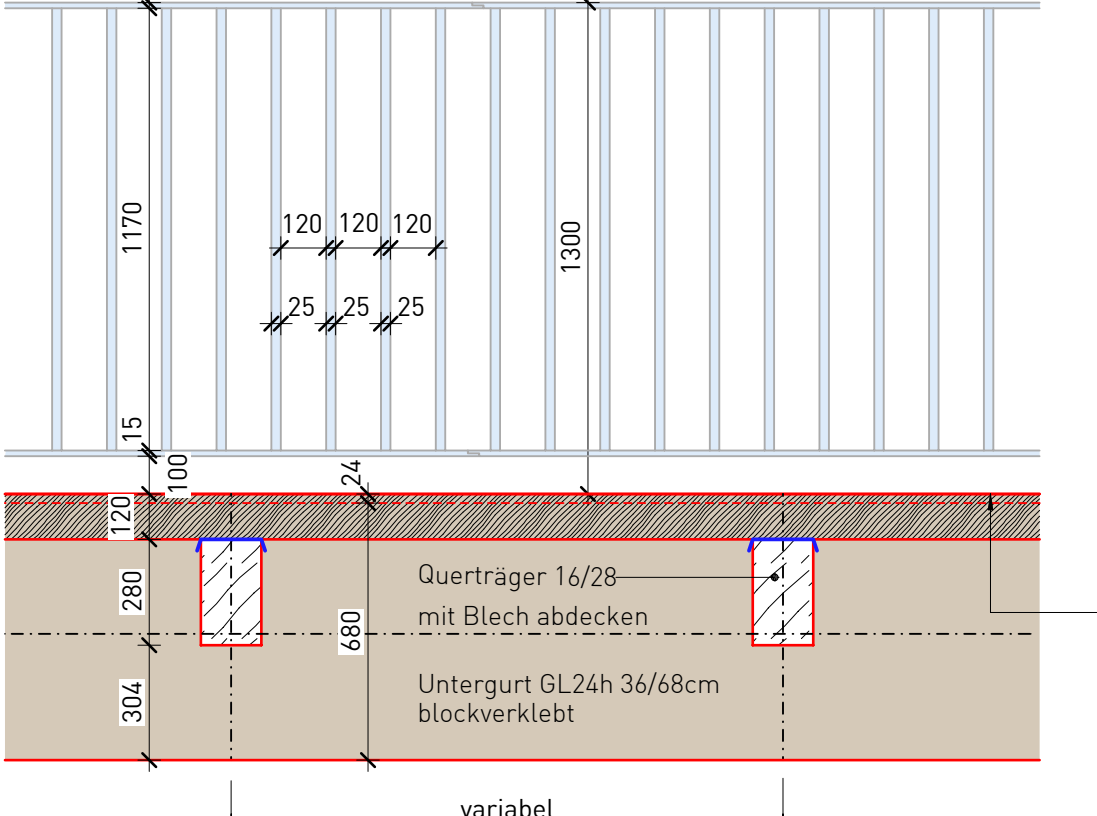

Detail 4 Geländer 1:20

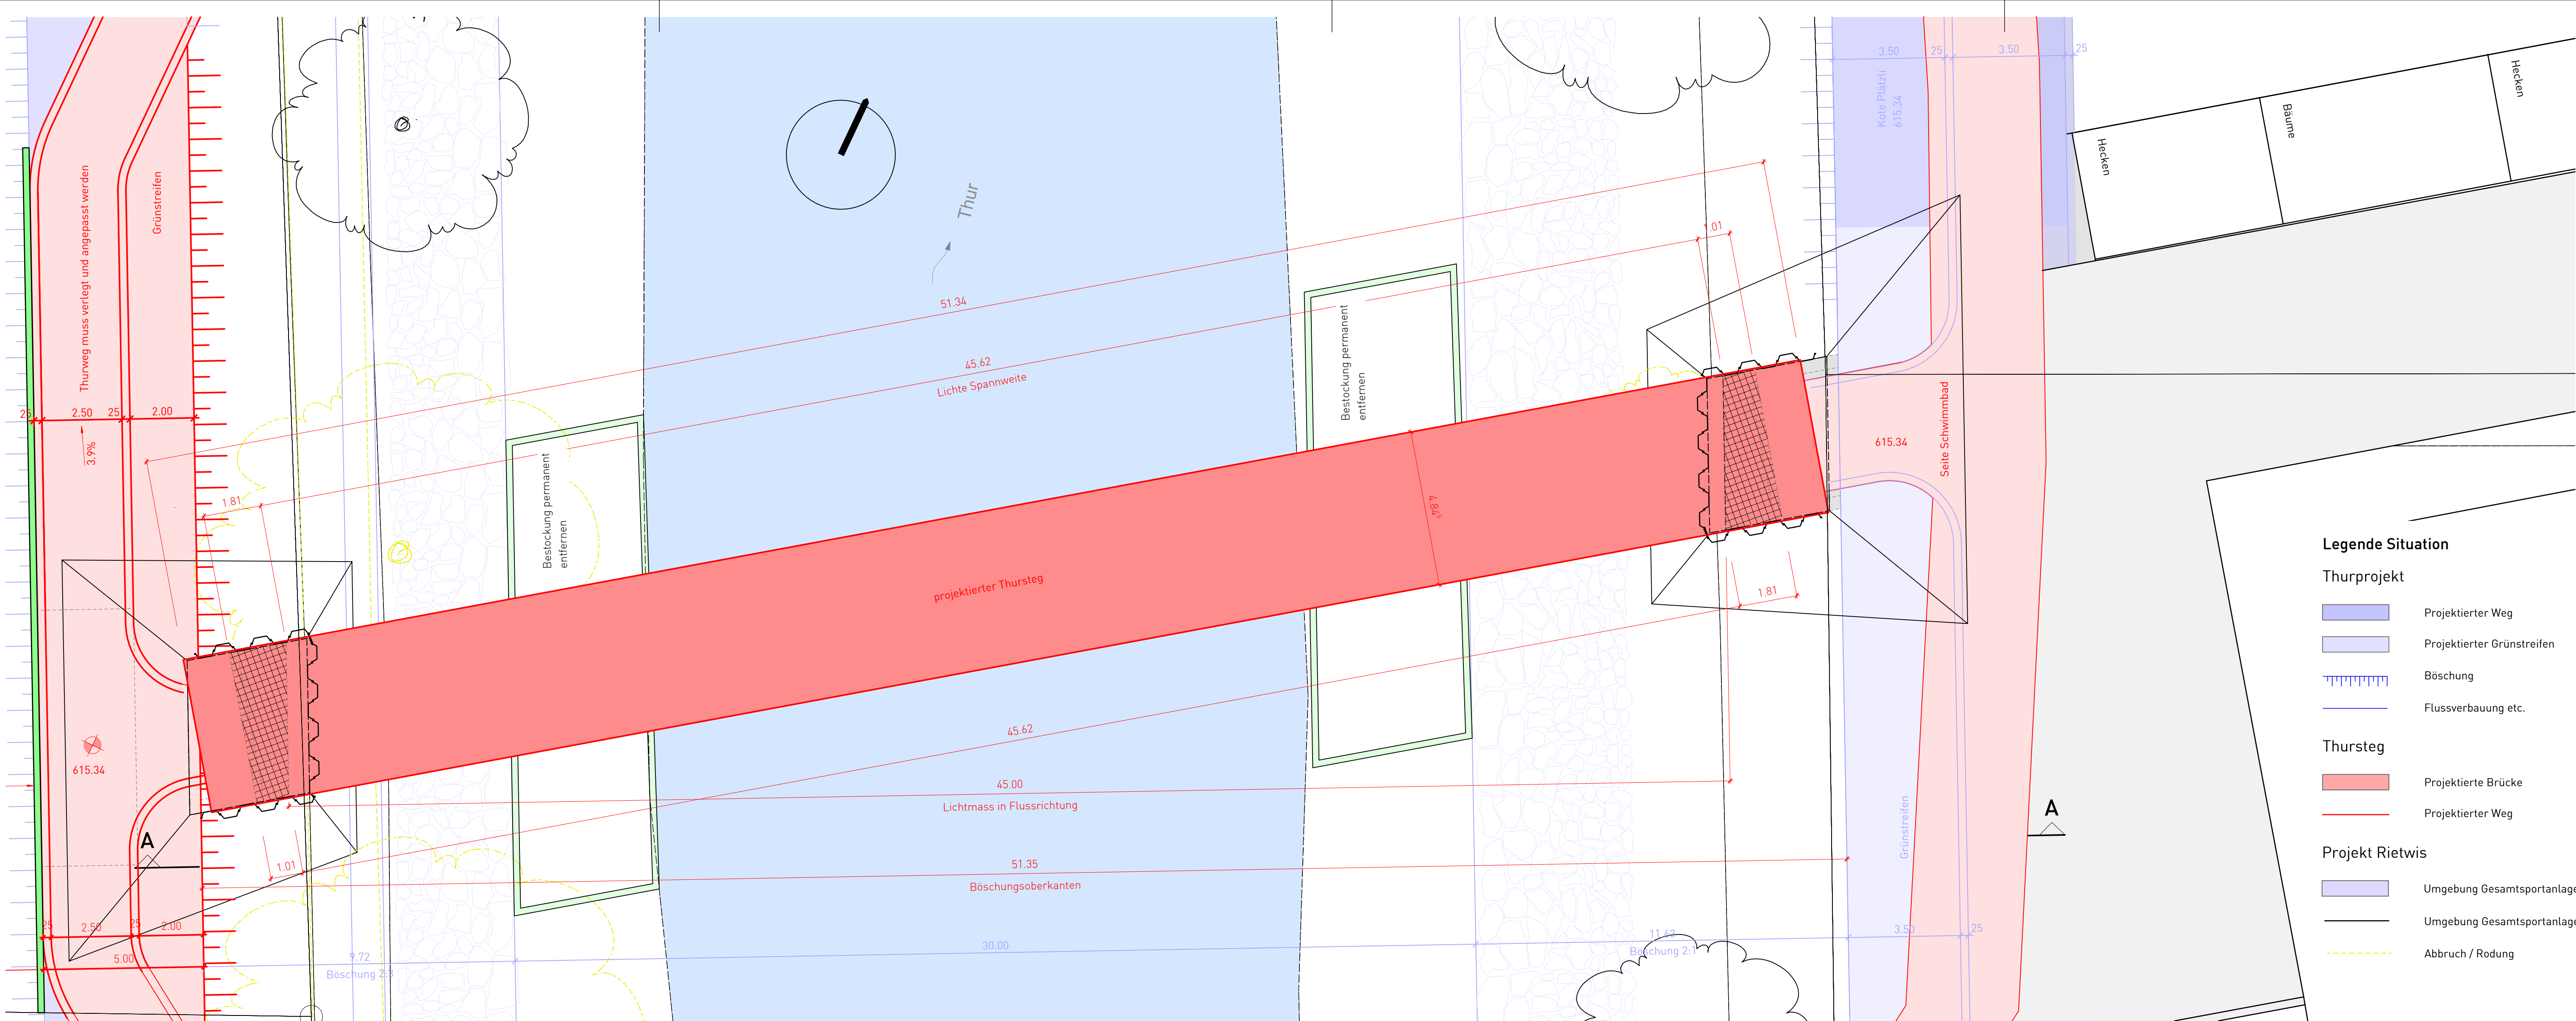

Situation 1:100

Legende Situation

Thurprojekt


- Projektiert Weg
- Projektiert Grünstreifen
- Böschung
- Flussverbauung etc.

Thursteg


- Projektierte Brücke
- Projektiert Weg

Projekt Rietwis


- Umgebung Gesamtportanlage Wattwil
- Umgebung Gesamtportanlage Wattwil
- Abbruch / Rodung

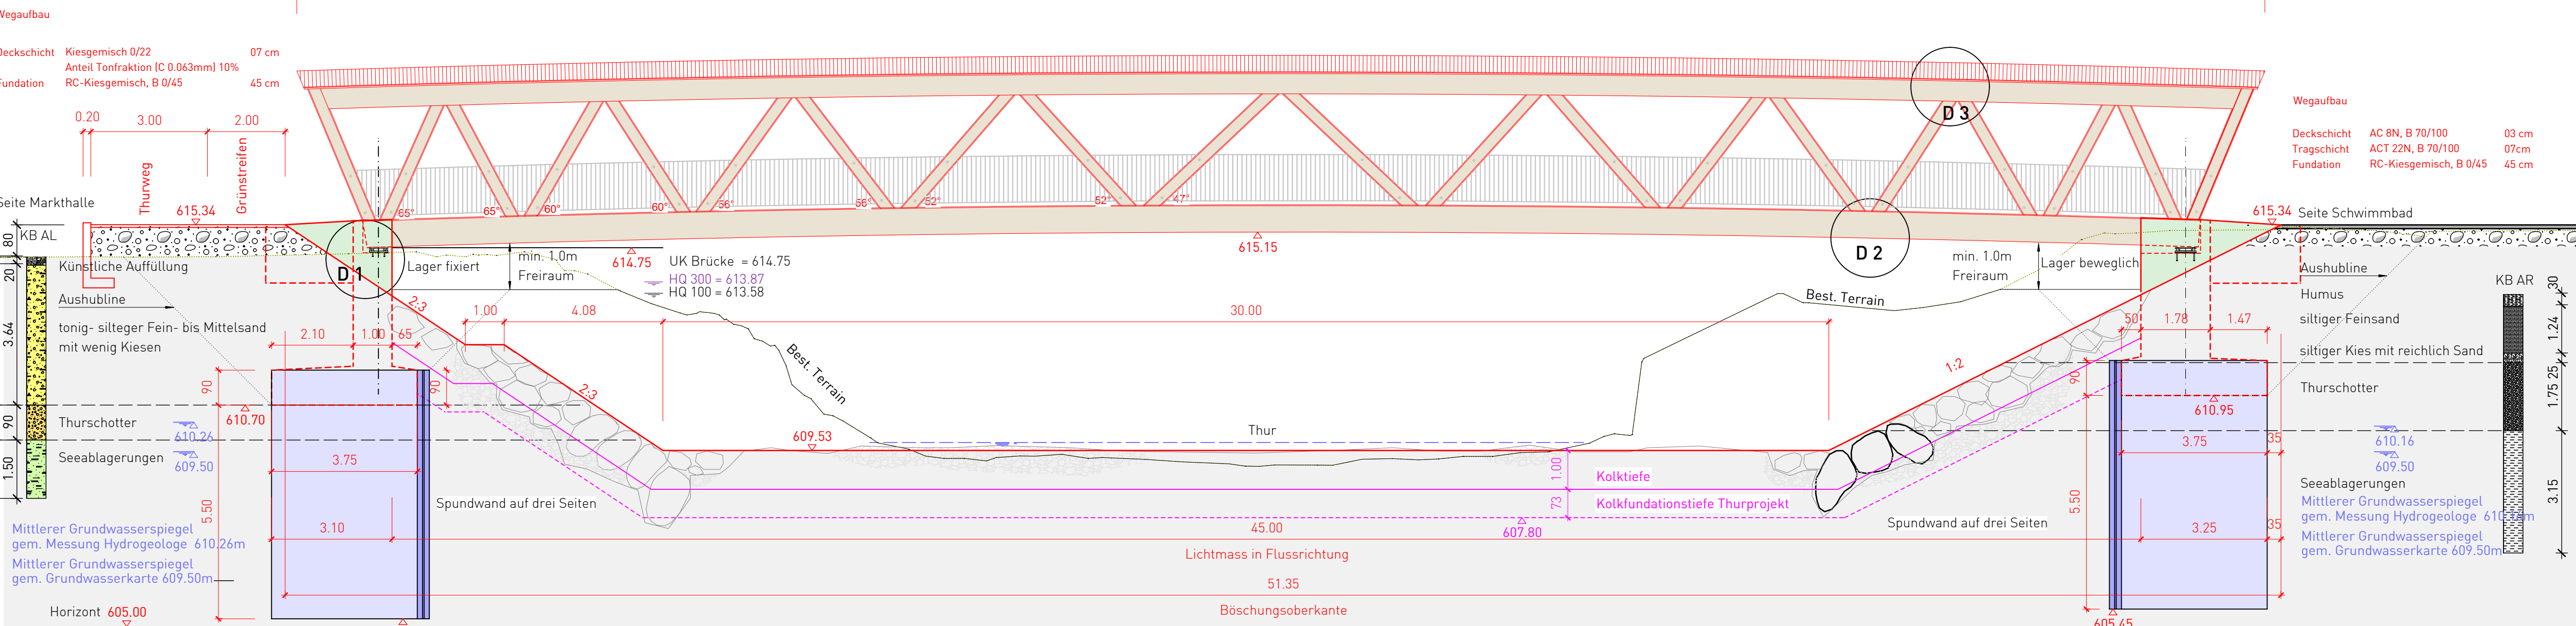


Ansicht A 1:100

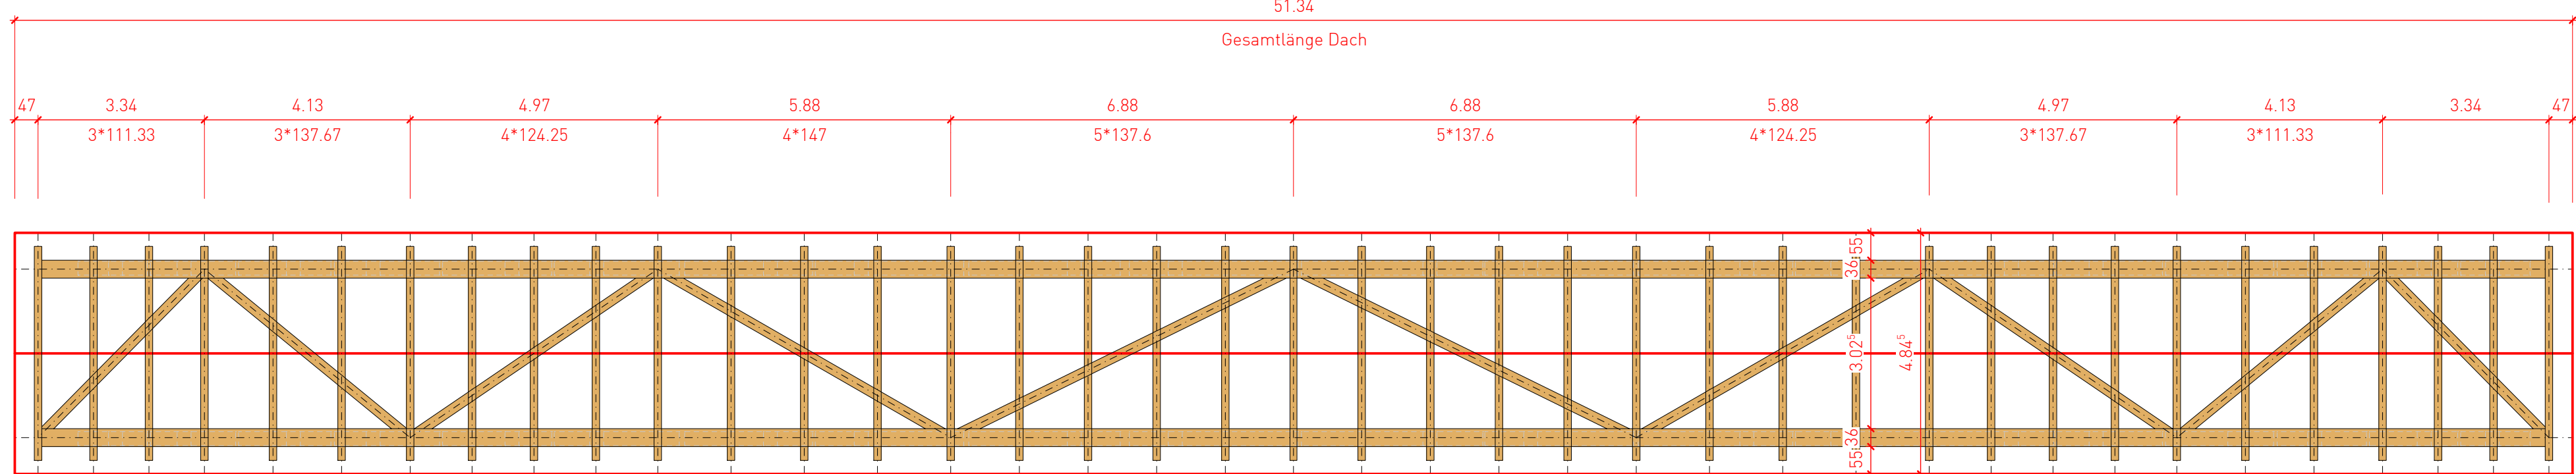


Dachaufsicht 1:100

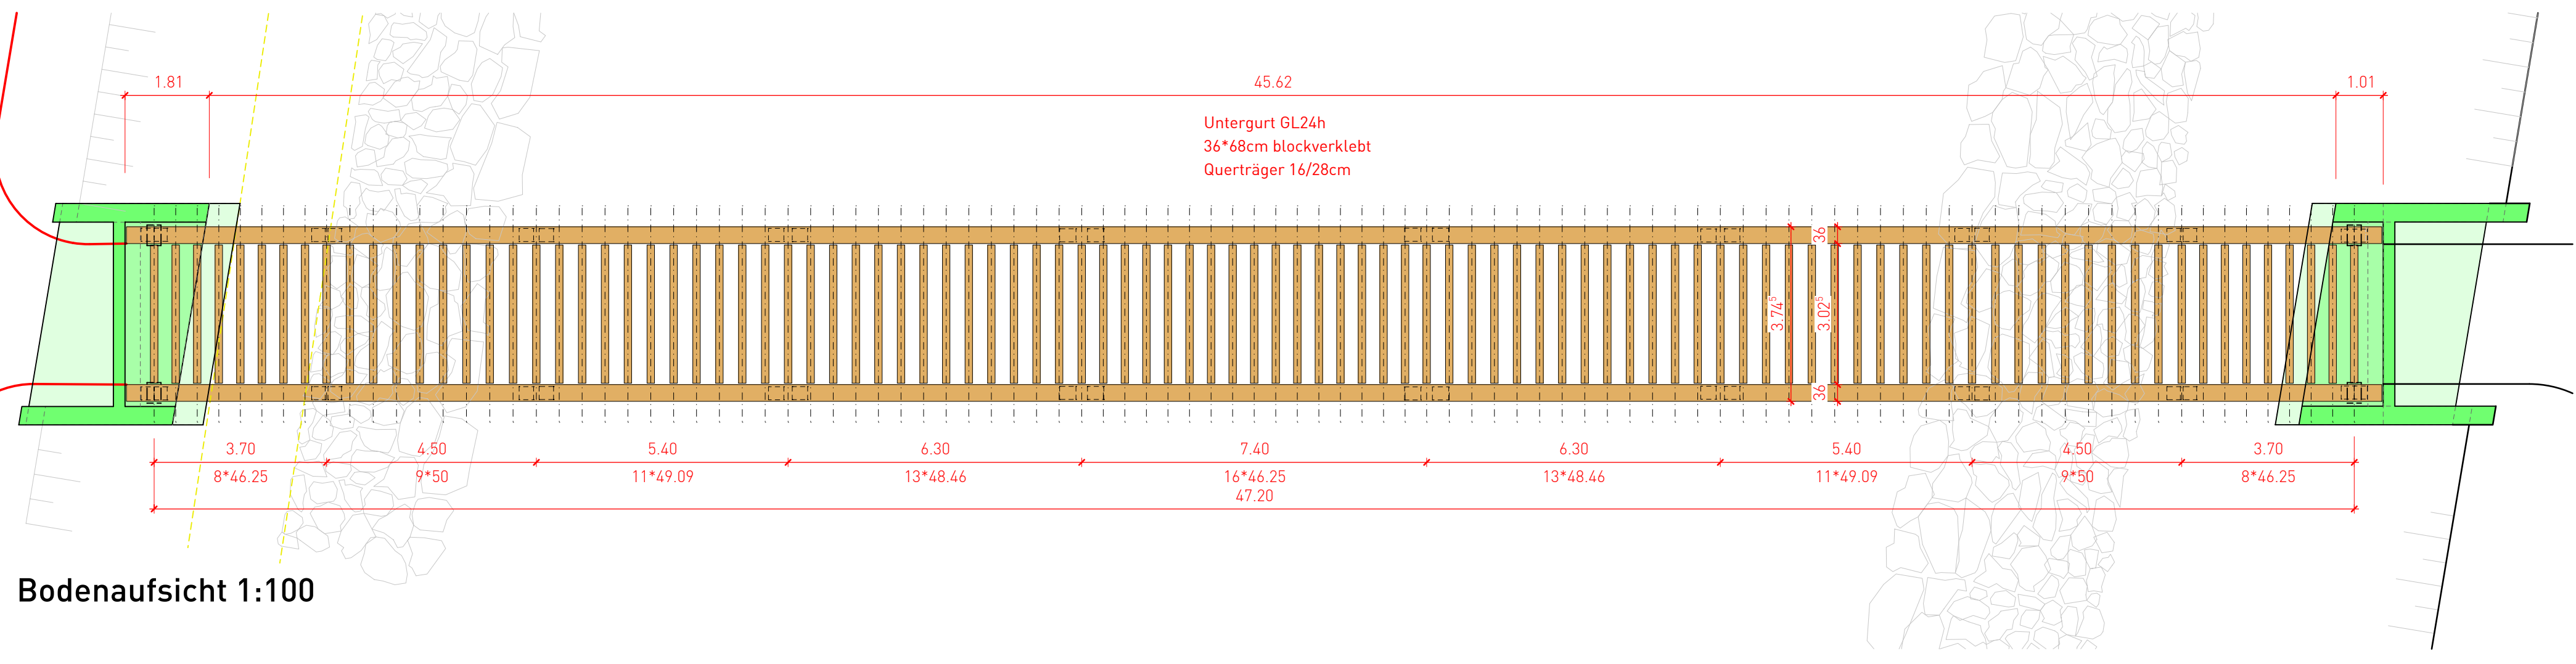


Bodenaufsicht 1:100

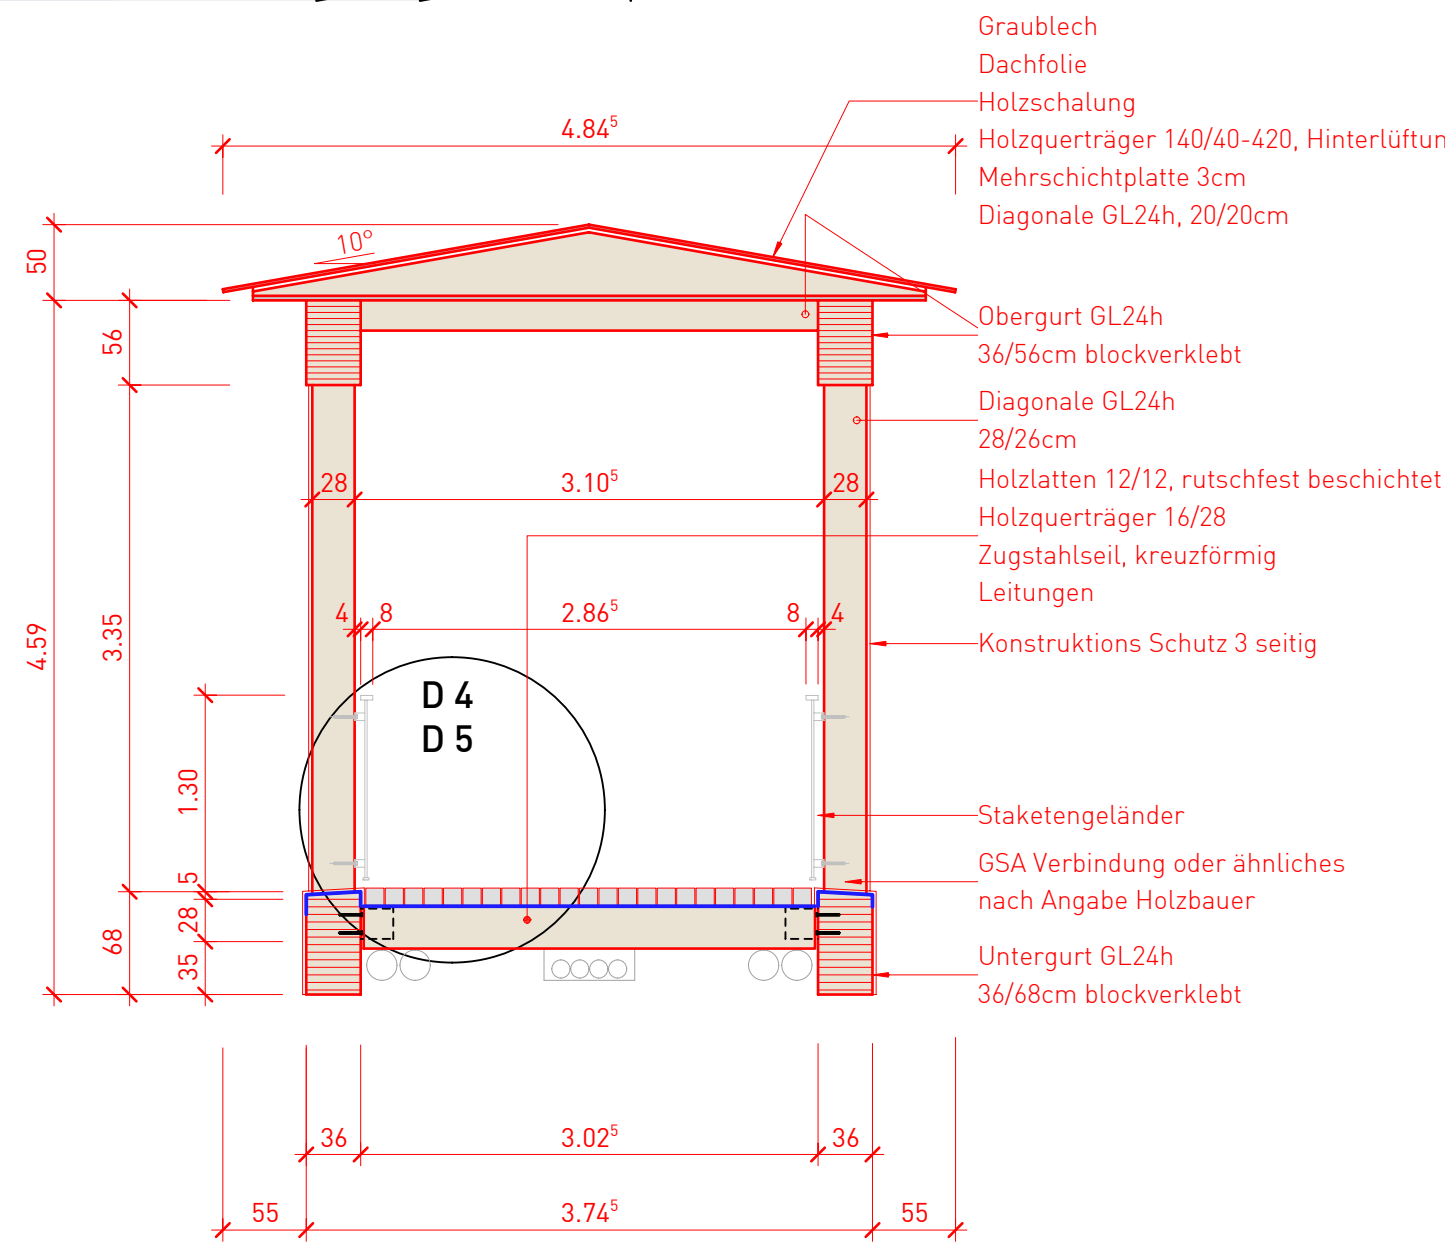

Querschnitt 1:50

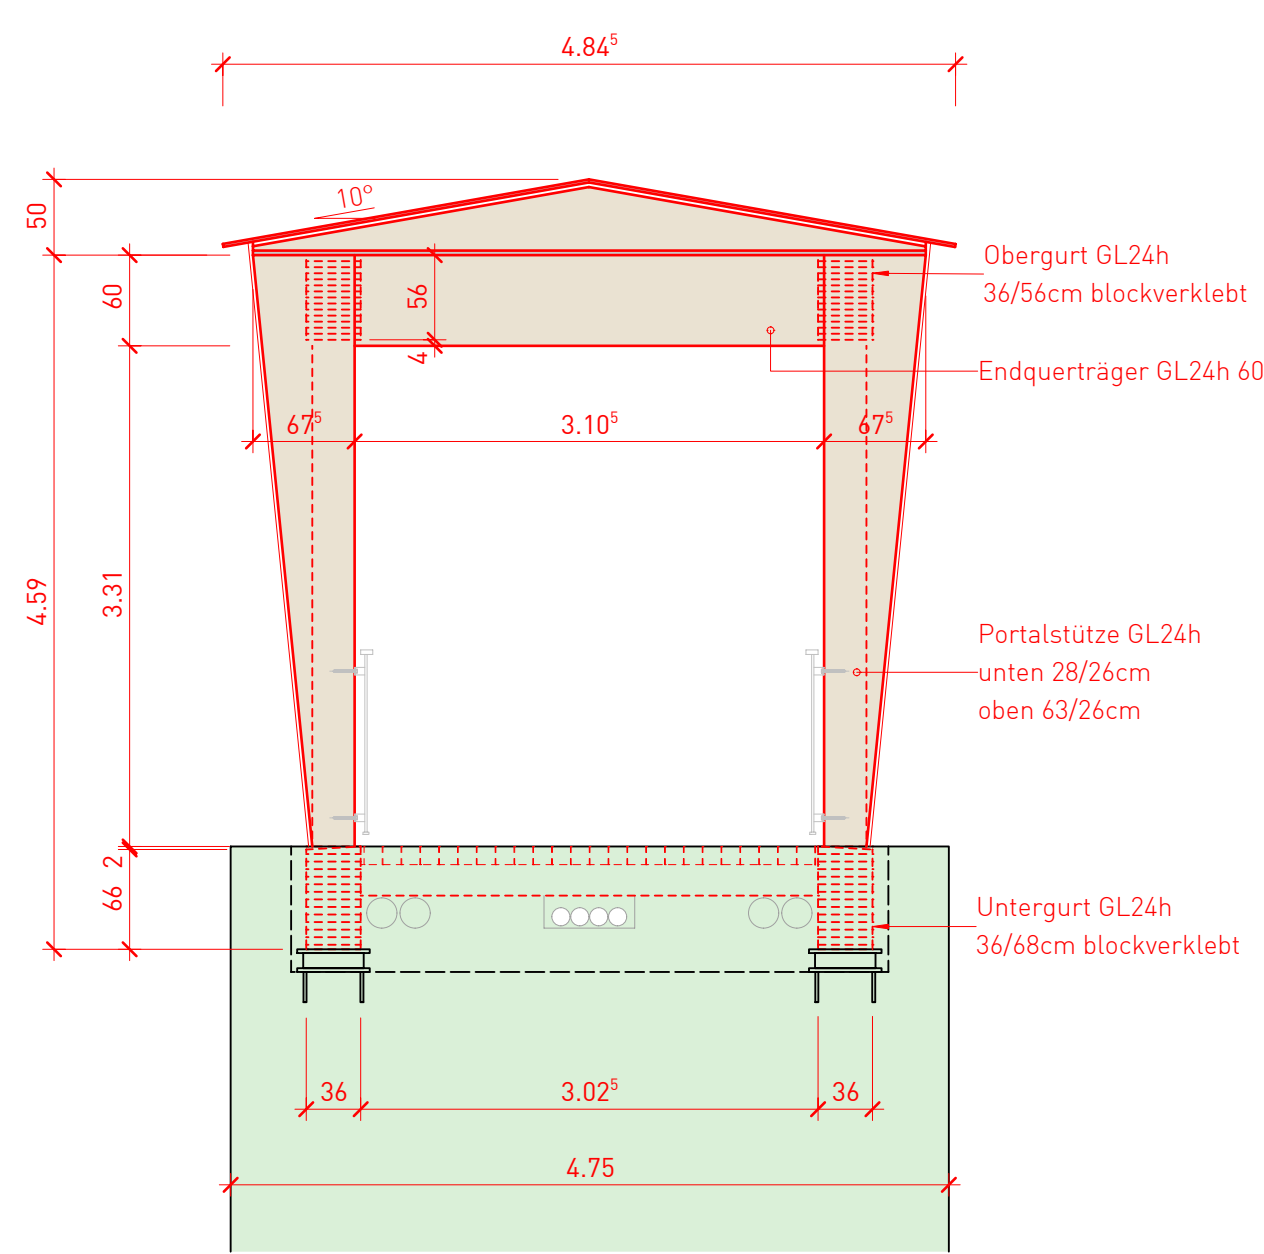

Ansicht Portal 1:50

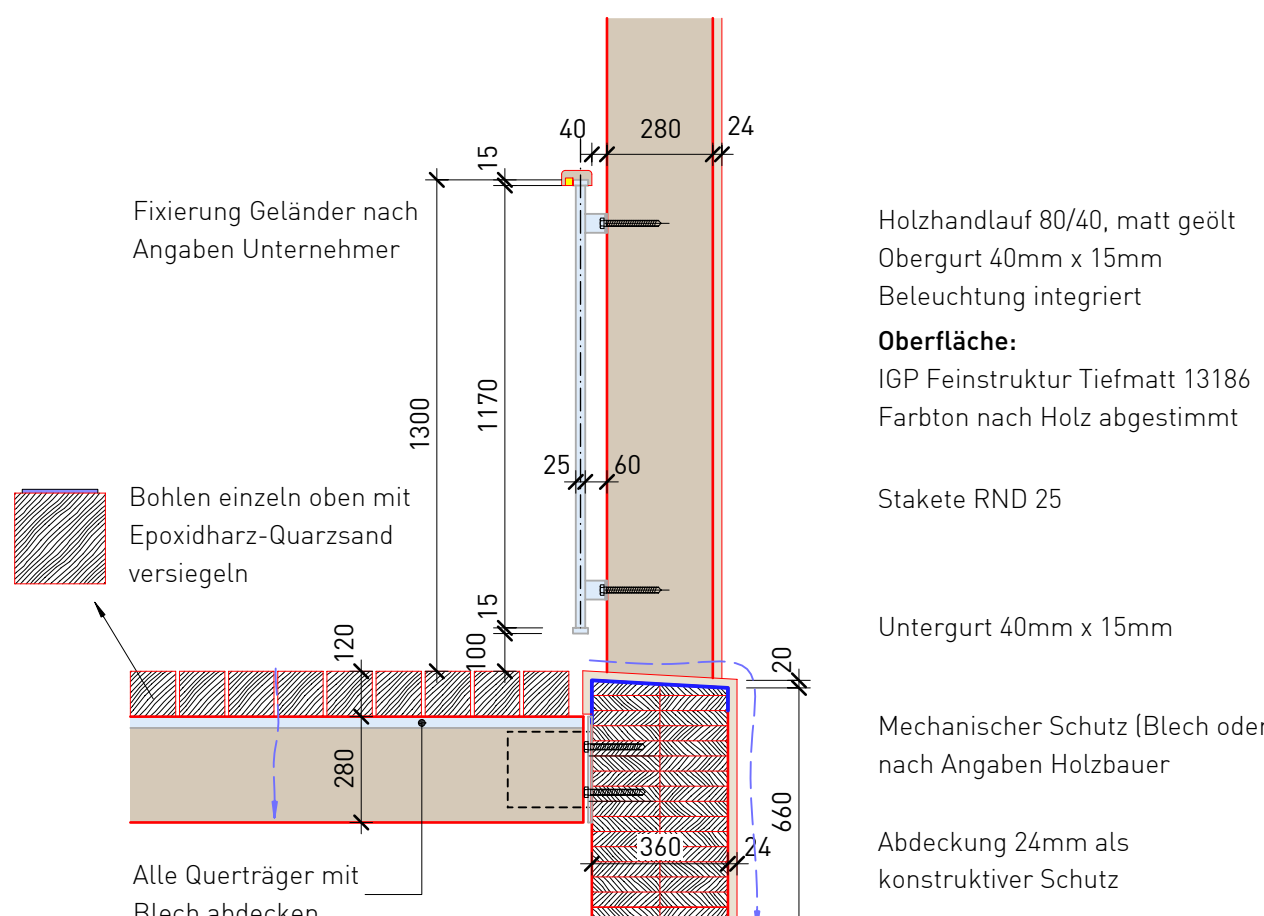

Detail 5 Geländer 1:20